Comune di Borgo Valsugana - Patrimonio edilizio montano
Censimento ai fini del recupero e della valorizzazione dell'architettura rurale tradizionale e del paesaggio culturale

Comunità di valle **Bassa Valsugana e Tesino**	*Nome/Identificativo*	**073B**
Comune amministrativo **Borgo Valsugana**	*Località e/o Indirizzo* **Sella – Pontera Rossa**	
Comune catastale **Borgo**	*Numero di P.F. e di P.ED.* **p.f. 1335, p.ed. 988**	
Dati censimento **agosto – novembre 2012, Università degli Studi di Trento e Comune di Borgo Valsugana**		

Epoca di costruzione anno ..... ante 1860 ■ 1860-1945 □ post 1945 □

Fonti storiche significative **Catasto Cessato** - scala 1:5000

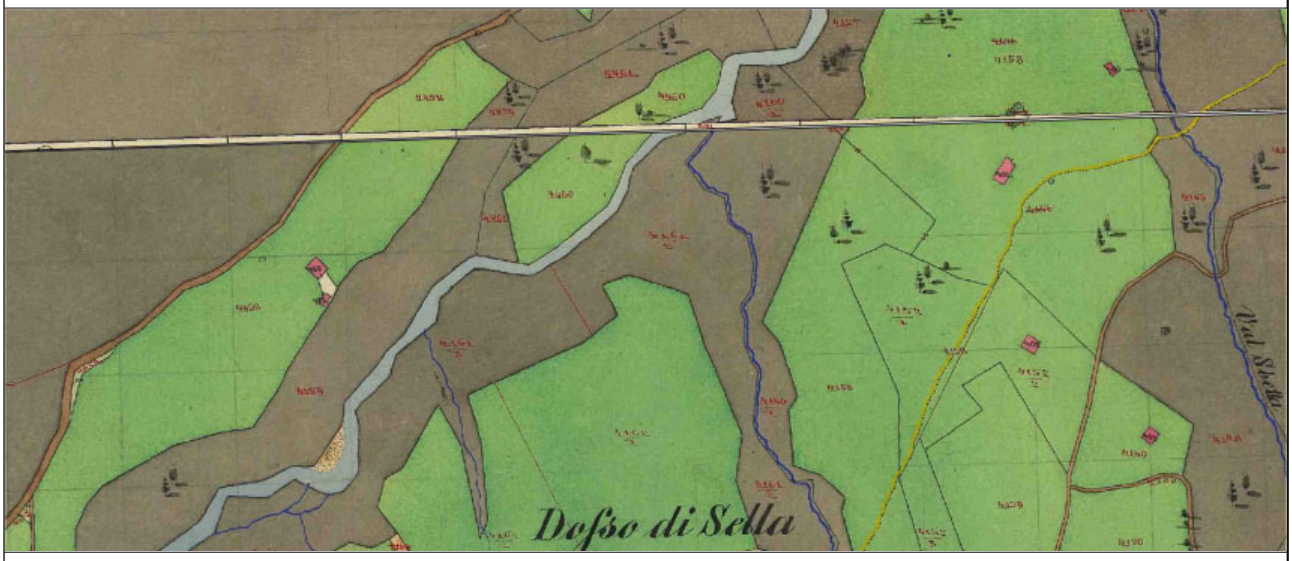

Categoria d'intervento del piano vigente (e vincoli legislativi) **art. 81 E2 Agricola secondaria**

Cartografia attuale **Catasto attuale** - scala 1:5000 **Carta Tecnica Provinciale** - scala 1:10000

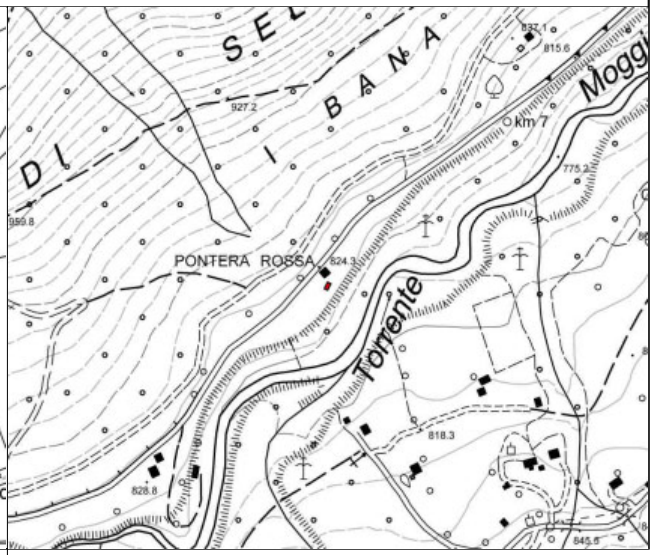

Modello insediativo

isolato (I) □ aggregato o a nucleo (A) ■

diffuso (D) □ aggregato diffuso (AD) □

Destinazione d'uso originaria

abitativa ■

agricola o silvo-pastorale □

malga □ baita di alpeggio □ stalla □

fienile □ mulino □ deposito □

artigianale □

fucina □ segheria □ magazzino □

Destinazione d'uso attuale

abitativa ■

agricola o silvo-pastorale □

malga □ baita di alpeggio □

fienile □ mulino □ deposito □

artigianale □

fucina □ segheria □ magazzino □

turistico-ricettiva □

pertinenza □

autorimessa □ cantina □ legnaia □

Stato attuale

edificio esistente ■ edificio da recuperare □

rudere □ edificio recuperato □

Funzione

attiva □ parzialmente attiva □ non attiva □

permanente □ temporanea □

Rilievo ambientale - scala 1:500

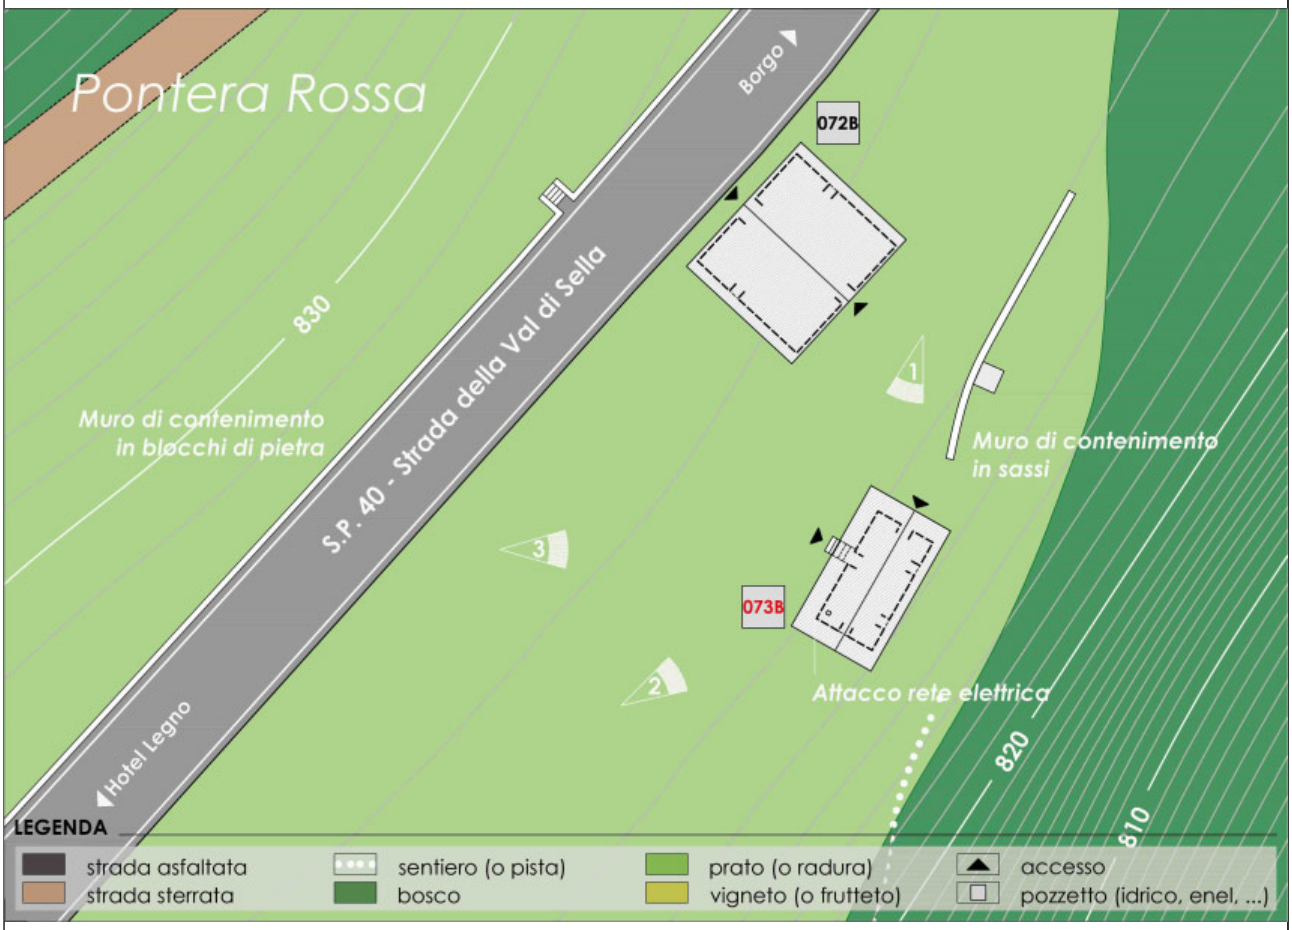

Rilievo architettonico – scala 1:100

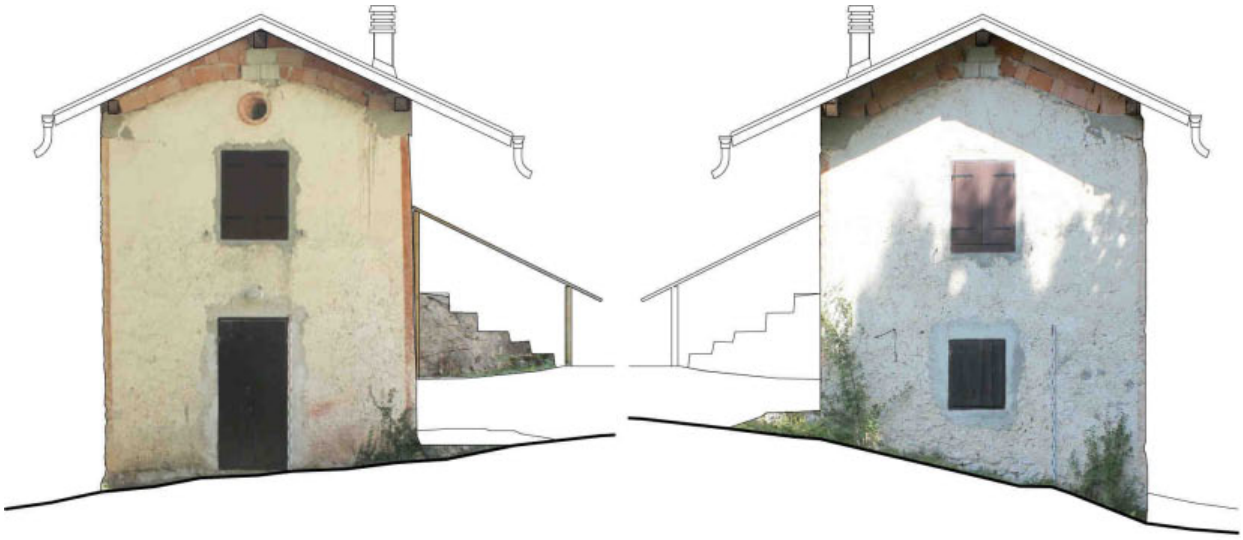

Prospetto nord-ovest

Prospetto sud-ovest

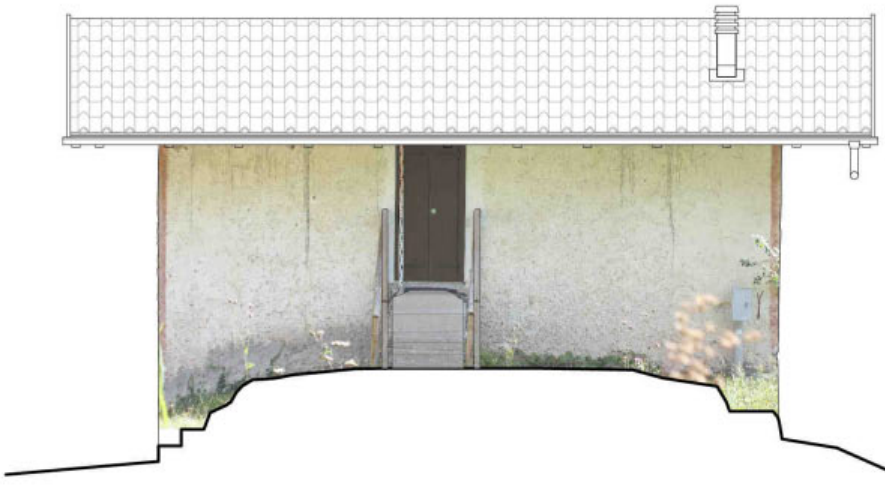

Prospetto nord-est

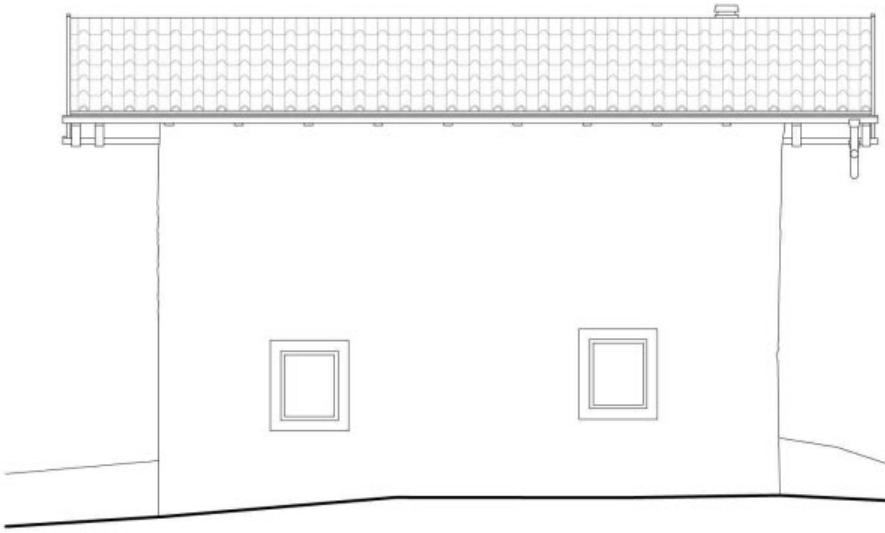

Prospetto sud-est

0 0,5 1 5m

Tipologia architettonica **"B"**

morfologia del corpo di fabbrica ….....**pianta rettangolare, n. 2 piani, superficie coperta mq 35**

caratteri architettonici ….....**edificio in muratura con tetto a due falde in legno**

caratteri ambientali ….....**su terreno acclive, accanto a edificio silvo-pastorale**

caratteri distributivi ….....

materiali e tecniche costruttive

chiusure verticali pietra □ laterizio pieno o forato □ calcestruzzo □
legno a Blockbau □ legno a telaio □ legno in assito □
misto pietra-legno □ misto pietra-laterizio ■
tipo di isolamento ….....
tipo di finitura **intonaco**.....

chiusure orizzontali pietra □ laterocemento □ legno □
altro ….....
tipo di isolamento ….....
tipo di finitura ….....

strutture di copertura capriate □ trave di colmo □ volta □ legno ■
laterocemento □
altro ….....

manto di copertura lastre di pietra □ coppi □ lamiera □ scandole □
altro **lastre ondulate**.....

serramenti legno ■ pvc □ ferro □ alluminio □ misto □
tipo di vetro ….....
tipo di oscuramento **ante oscuranti**.....

scale **esterna in muratura**.....

approvvigionamento idrico presente ■ assente □

smaltimento rete fognaria □ fossa biologica ■ smaltimento assente □

impianto elettrico e approvvigionamento energetico ….....**esistente**

Stato di conservazione

segni di abbandono ….....**scarse opere di manutenzione ordinaria**

segni di modificazione ….....**rappezzi di intonaco, interventi di ripristino della muratura**

segni di trasformazione ….....**modifica delle aperture esterne**

segni di alterazione ….....

segni di identità culturale ….....

livello di definizione della tipologia **80** %

Note

Schedatura 1993 edifici isolati n. 79.2.

Indicazioni progettuali dipendenti dai campi "Stato attuale" e "Stato di conservazione"
(vedere anche "Rilievo architettonico", "Modello insediativo", "Destinazione d'uso" e "Funzione")

Categoria d'intervento prevista per il bene architettonico (L.P. 1/2008, art. 99)

manutenzione ordinaria	□
manutenzione straordinaria	□
restauro	□
risanamento conservativo	**X**
ristrutturazione edilizia	□
demolizione e ricostruzione	□
demolizione	□

Categoria d'intervento prevista per i beni ambientali: pertinenze e contesto paesistico (L.P. 1/2008, art. 99)

manutenzione ordinaria	□
manutenzione straordinaria	□
restauro	□
risanamento conservativo	□
ristrutturazione	□
demolizione e ricostruzione	□
demolizione	□

Vincoli particolari (tipo e oggetto di vincolo)

obbligo di verifica della compatibilità con i risultati di analisi specifiche sui crolli rocciosi come previsto dall'art.122.6 delle NdA

Interventi specifici ammessi

Altre osservazioni

Eventuali superfetazioni, aggiunte, volumi, manufatti vari, ecc., non autorizzati dovranno essere demoliti in occasione di qualsiasi richiesta d'intervento che interessi l'edificio principale, parte di esso o le relative pertinenze.