Comune di Borgo Valsugana - Patrimonio edilizio montano
Censimento ai fini del recupero e della valorizzazione dell'architettura rurale tradizionale e del paesaggio culturale

Comunità di valle **Bassa Valsugana e Tesino**	*Nome/Identificativo*	**079B**
Comune amministrativo **Borgo Valsugana**	*Località e/o Indirizzo* **Sella – Dosso di Sella**	
Comune catastale **Borgo**	*Numero di P.F. e di P.ED.* **p.f. 4162/9, p.ed. 1129**	
Dati censimento **agosto – novembre 2012, Università degli Studi di Trento e Comune di Borgo Valsugana**		

Epoca di costruzione anno ..... ante 1860 □ 1860-1945 □ post 1945 ■

Fonti storiche significative **Catasto Cessato** - scala 1:5000

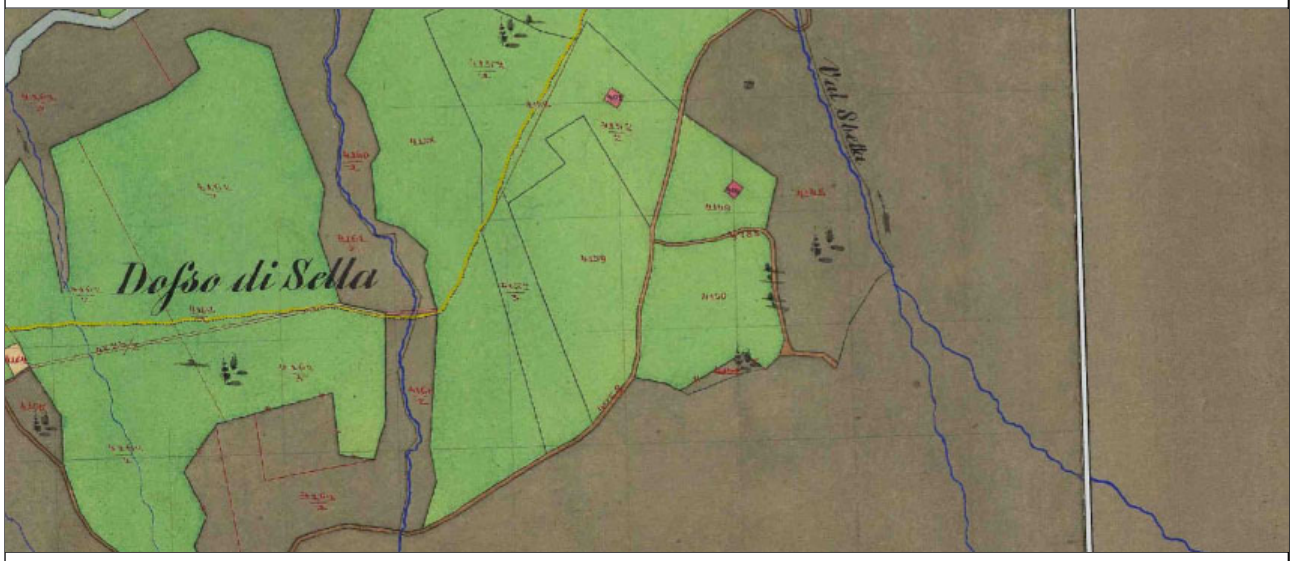

Categoria d'intervento del piano vigente (e vincoli legislativi) **art. 81 E2 Agricola secondaria**

Cartografia attuale **Catasto attuale** - scala 1:5000

Carta Tecnica Provinciale - scala 1:10000

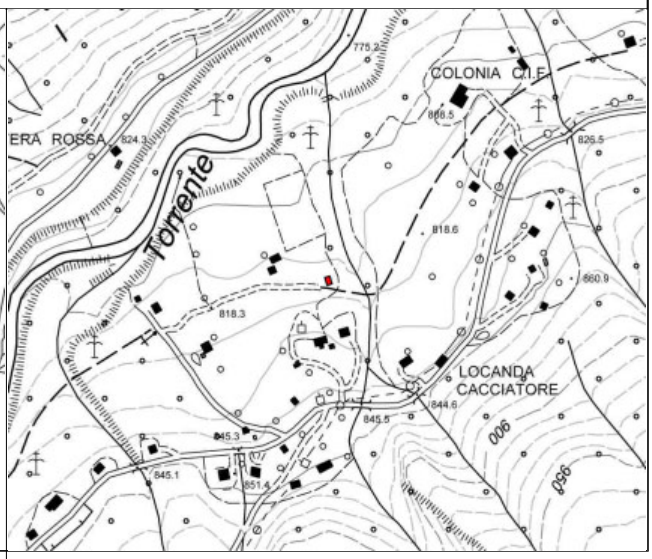

Modello insediativo

isolato (I) □ aggregato o a nucleo (A) □

diffuso (D) ■ aggregato diffuso (AD) □

Destinazione d'uso originaria

abitativa □

agricola o silvo-pastorale □

malga □ baita di alpeggio □ stalla □

fienile □ mulino □ deposito □

artigianale □

fucina □ segheria □ magazzino □

Destinazione d'uso attuale

abitativa ■

agricola o silvo-pastorale □

malga □ baita di alpeggio □

fienile □ mulino □ deposito □

artigianale □

fucina □ segheria □ magazzino □

turistico-ricettiva □

pertinenza □

autorimessa □ cantina □ legnaia □

Stato attuale

edificio esistente □ edificio da recuperare □

rudere □ edificio recuperato ■

Funzione

attiva ■ parzialmente attiva □ non attiva □

permanente □ temporanea □

Rilievo ambientale - scala 1:500

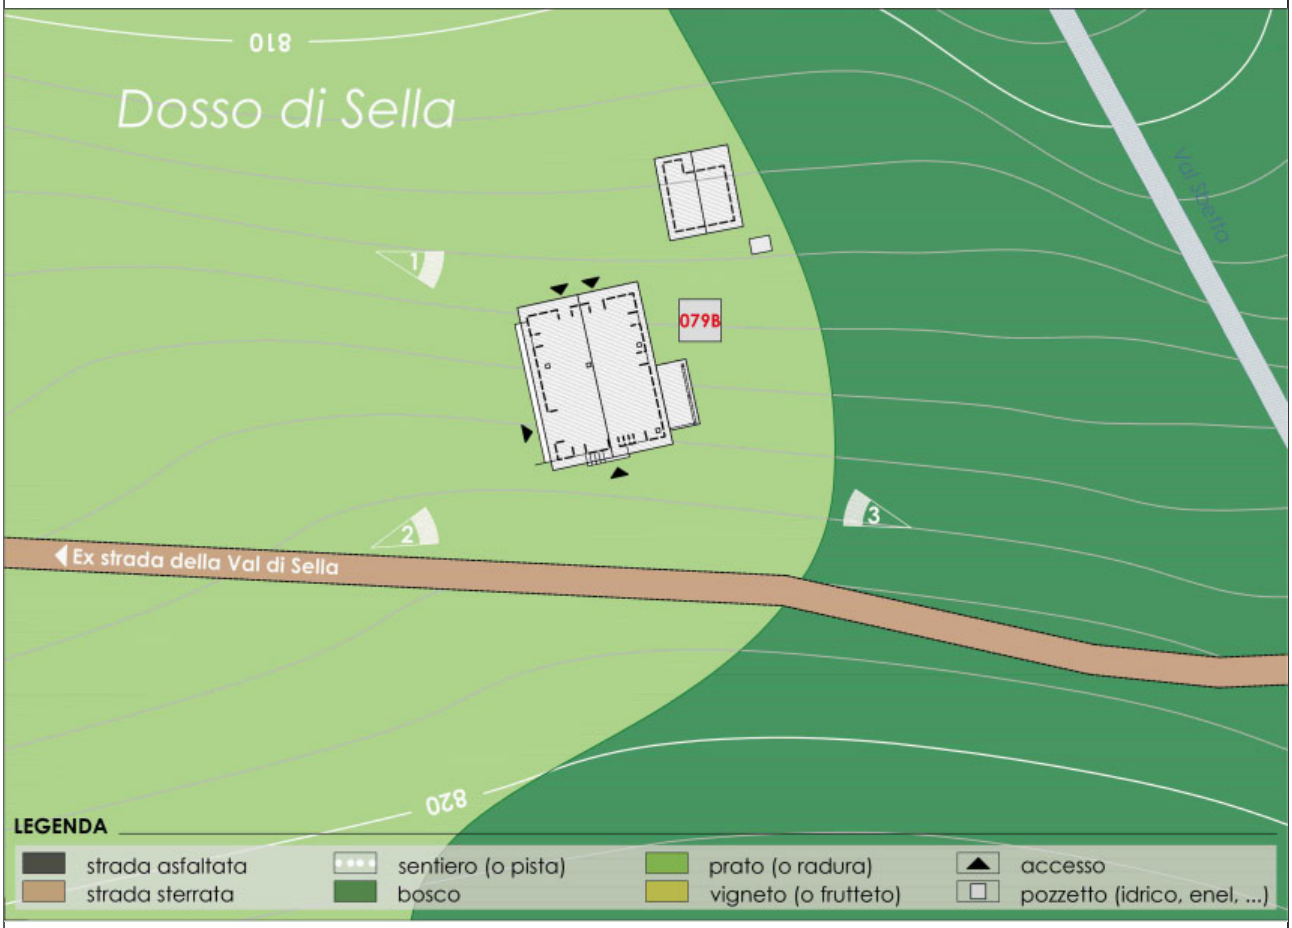

Rilievo architettonico – scala 1:100

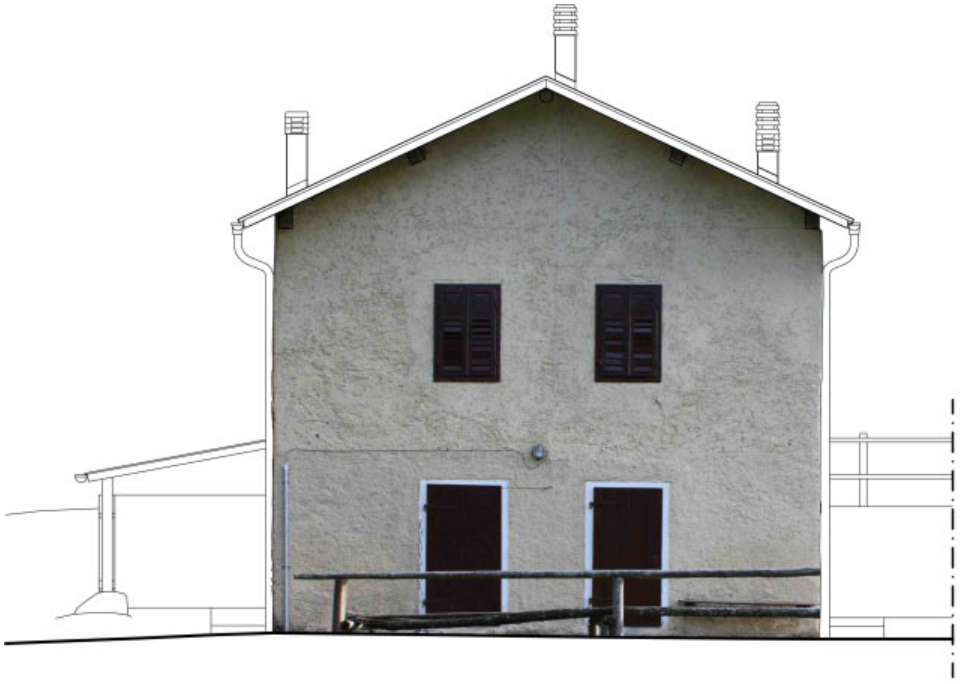

Prospetto nord

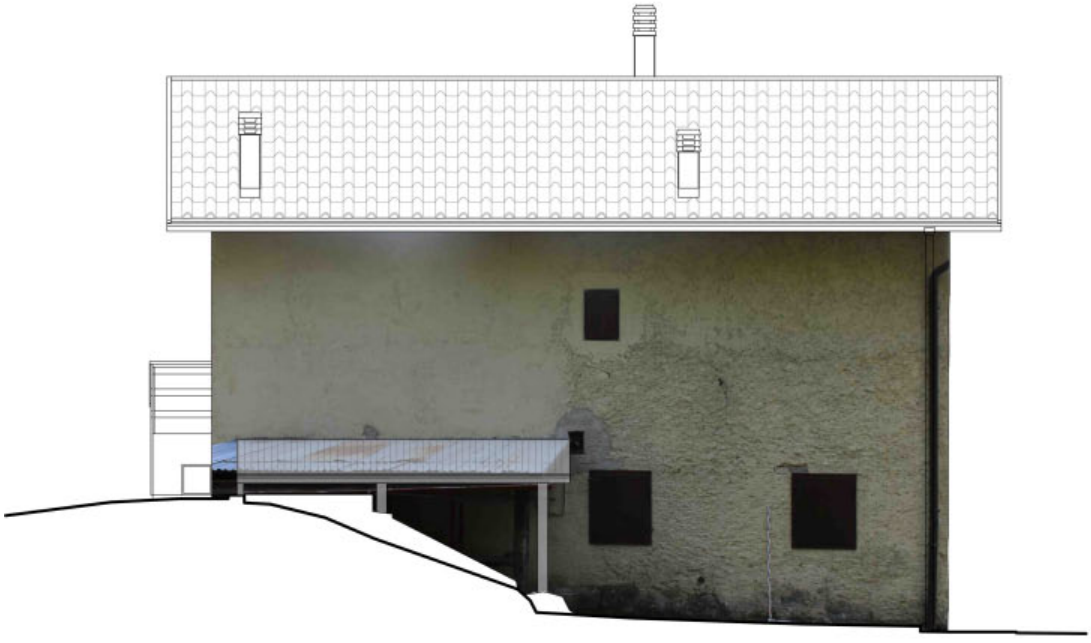

Prospetto est

0 0,5 1 5m

Rilievo architettonico – scala 1:100

Prospetto sud

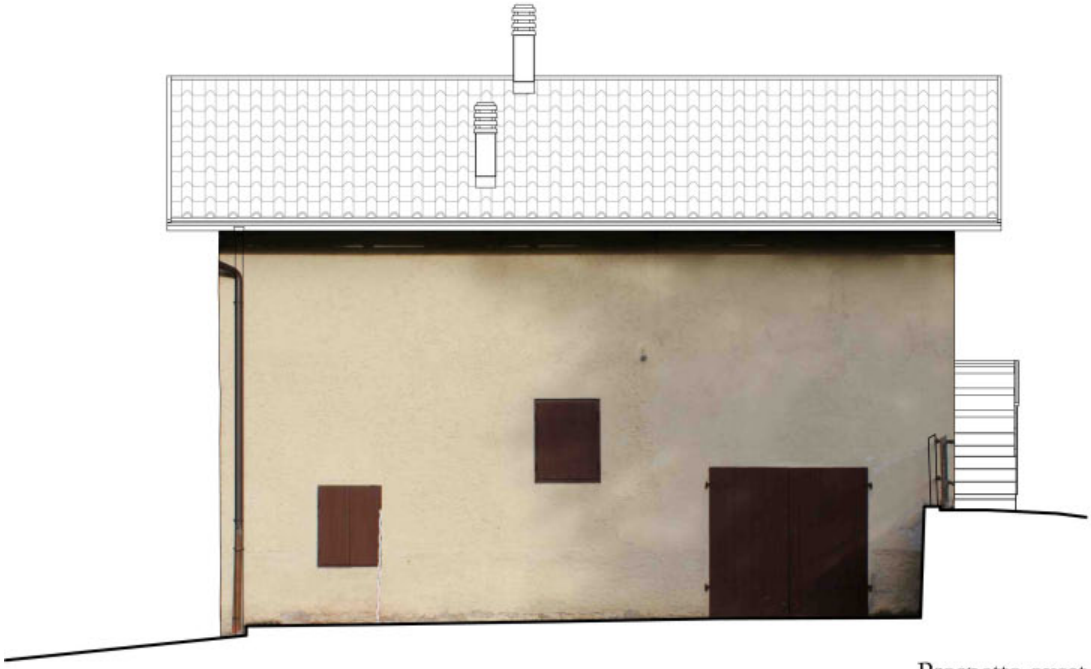

Prospetto ovest

Tipologia architettonica **"B"**

morfologia del corpo di fabbrica ….....**pianta rettangolare, n. 2 piani, superficie coperta mq 79**

caratteri architettonici ….....**edificio in muratura intonacata con tetto a due falde in legno**

caratteri ambientali ….....**n. 1 pertinenza: legnaia/deposito attrezzi**

caratteri distributivi ….....

materiali e tecniche costruttive

chiusure verticali pietra □ laterizio pieno o forato □ calcestruzzo □
legno a Blockbau □ legno a telaio □ legno in assito □
misto pietra-legno □ misto pietra-laterizio ■
tipo di isolamento ….....
tipo di finitura …**intonaco**.....

chiusure orizzontali pietra □ laterocemento □ legno □
altro ….....
tipo di isolamento ….....
tipo di finitura ….....

strutture di copertura capriate □ trave di colmo □ volta □ legno ■
laterocemento □
altro ….....

manto di copertura lastre di pietra □ coppi □ lamiera ■ scandole □
altro **lastre ondulate**.....

serramenti legno ■ pvc □ ferro □ alluminio □ misto □
tipo di vetro ….....
tipo di oscuramento **ante oscuranti**.....

scale ….....

approvvigionamento idrico presente ■ assente □

smaltimento rete fognaria □ fossa biologica ■ smaltimento assente □

impianto elettrico e approvvigionamento energetico ….....**esistente**

Stato di conservazione

segni di abbandono ….....

segni di modificazione ….....**rappezzi di intonaco**

segni di trasformazione ….....**modifica e nuova realizzazione di aperture esterne**

segni di alterazione ..**realizzazione di scala d'accesso esterna (p. est) e tettoia (p. sud)**

segni di identità culturale ….....

livello di definizione della tipologia **60** %

Note

Indicazioni progettuali dipendenti dai campi "Stato attuale" e "Stato di conservazione"
(vedere anche "Rilievo architettonico", "Modello insediativo", "Destinazione d'uso" e "Funzione")

Categoria d'intervento prevista per il bene architettonico (L.P. 1/2008, art. 99)

manutenzione ordinaria	□
manutenzione straordinaria	□
restauro	□
risanamento conservativo	□
ristrutturazione edilizia	**X**
demolizione e ricostruzione	□
demolizione	□

Categoria d'intervento prevista per i beni ambientali: pertinenze e contesto paesistico (L.P. 1/2008, art. 99)

manutenzione ordinaria	□
manutenzione straordinaria	□
restauro	□
risanamento conservativo	□
ristrutturazione	□
demolizione e ricostruzione	□
demolizione	□

Vincoli particolari (tipo e oggetto di vincolo)

.....
.....
.....
.....
.....
.....

Interventi specifici ammessi

.....
.....
.....
.....
.....
.....

Altre osservazioni

Eventuali superfetazioni, aggiunte, volumi, manufatti vari, ecc., non autorizzati dovranno essere demoliti in occasione di qualsiasi richiesta d'intervento che interessi l'edificio principale, parte di esso o le relative pertinenze.

.....