# Comune di Borgo Valsugana - Patrimonio edilizio montano
## Censimento ai fini del recupero e della valorizzazione dell'architettura rurale tradizionale e del paesaggio culturale

| | | |
|---|---|---|
| *Comunità di valle*<br>**Bassa Valsugana e Tesino** | *Nome/Identificativo* | **095B** |
| *Comune amministrativo*<br>**Borgo Valsugana** | *Località e/o Indirizzo*<br>**Sella – Val Paradiso** | |
| *Comune catastale*<br>**Borgo** | *Numero di P.F. e di P.ED.*<br>**p.f. 4240/1, p.ed. 932** | |
| *Dati censimento*<br>**agosto – novembre 2012, Università degli Studi di Trento e Comune di Borgo Valsugana** | | |

*Epoca di costruzione* anno ..... ante 1860 ■ 1860-1945 □ post 1945 □

*Fonti storiche significative* **Catasto Cessato** - scala 1:5000

*Categoria d'intervento del piano vigente (e vincoli legislativi)* **art. 81 E2 Agricola secondaria**

*Cartografia attuale* **Catasto attuale** - scala 1:5000 **Carta Tecnica Provinciale** - scala 1:10000

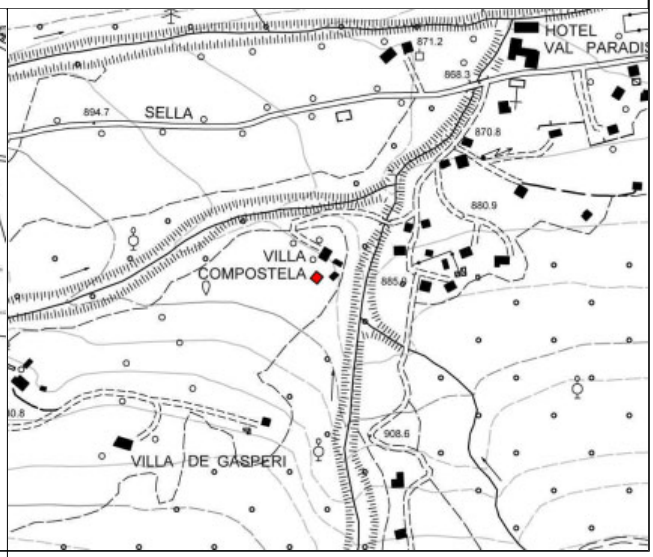

*Modello insediativo*

isolato (I) □ aggregato o a nucleo (A) ■

diffuso (D) □ aggregato diffuso (AD) □

*Destinazione d'uso originaria*

abitativa □

agricola o silvo-pastorale ■

malga □ baita di alpeggio □ stalla □

fienile □ mulino □ deposito □

artigianale □

fucina □ segheria □ magazzino □

*Destinazione d'uso attuale*

abitativa □

agricola o silvo-pastorale ■

malga □ baita di alpeggio □

fienile □ mulino □ deposito □

artigianale □

fucina □ segheria □ magazzino □

turistico-ricettiva □

pertinenza □

autorimessa □ cantina □ legnaia □

*Stato attuale*

edificio esistente ■ edificio da recuperare □

rudere □ edificio recuperato □

*Funzione*

attiva □ parzialmente attiva □ non attiva ■

permanente □ temporanea □

*Rilievo ambientale* - scala 1:500

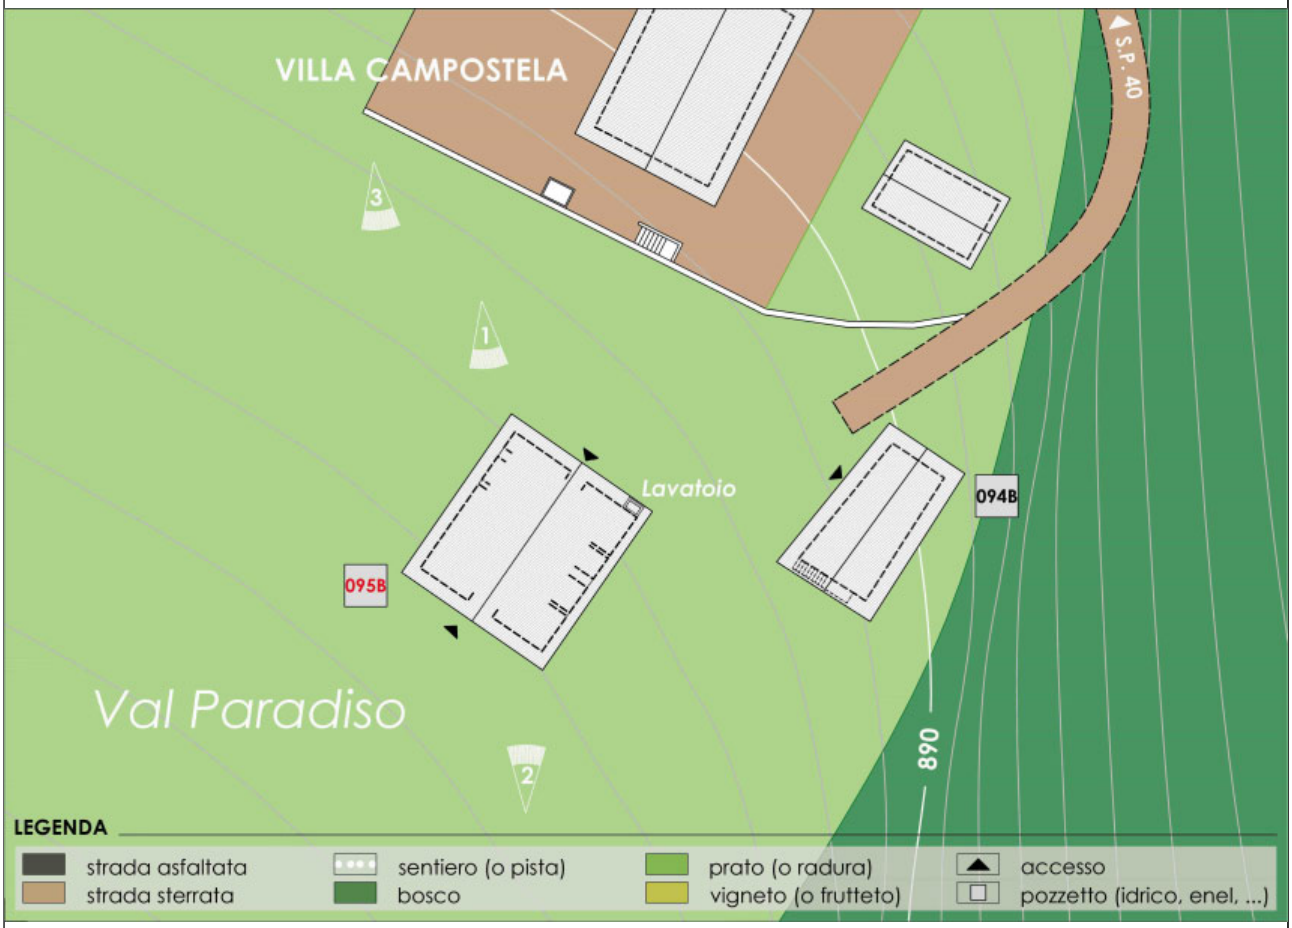

*Rilievo architettonico* – scala 1:100

Prospetto nord-est

Prospetto nord-ovest

0 0,5 1 5m

*Rilievo architettonico* – scala 1:100

Prospetto sud-ovest

Prospetto sud-est

0 0,5 1 5m

*Tipologia architettonica* **"A"**

morfologia del corpo di fabbrica ..**pianta quadrangolare, n. 2 piani (presunti), sup. coperta mq 107**

caratteri architettonici ….....**edificio in muratura e legno con tetto a due falde in legno**

caratteri ambientali ….....**su terreno acclive, accanto a edificio abitativo e altro edificio**

caratteri distributivi ….....

materiali e tecniche costruttive

chiusure verticali pietra □ laterizio pieno o forato □ calcestruzzo □
legno a Blockbau □ legno a telaio □ legno in assito □
misto pietra-legno ■ misto pietra-laterizio □
tipo di isolamento ….....
tipo di finitura **intonaco (parziale)**.....

chiusure orizzontali pietra □ laterocemento □ legno □
altro ….....
tipo di isolamento ….....
tipo di finitura ….....

strutture di copertura capriate □ trave di colmo □ volta □ legno ■
laterocemento □
altro ….....

manto di copertura lastre di pietra ■ coppi □ lamiera □ scandole □
altro ….....

serramenti legno ■ pvc □ ferro □ alluminio □ misto □
tipo di vetro ….....
tipo di oscuramento ….....

scale ….....

approvvigionamento idrico presente □ assente ■

smaltimento rete fognaria □ fossa biologica □ smaltimento assente ■

impianto elettrico e approvvigionamento energetico ….....**zona servita da rete elettrica**

*Stato di conservazione*

segni di abbandono ….....**scarse opere di manutenzione ordinaria**

segni di modificazione ….....**rappezzi di intonaco, rinforzo muri**

segni di trasformazione ….....

segni di alterazione ….....

segni di identità culturale ….....

livello di definizione della tipologia **90** %

*Note*

**Schedatura 1993 edifici isolati n. 105.**

**Indicazioni progettuali dipendenti dai campi "Stato attuale" e "Stato di conservazione"**
(vedere anche "Rilievo architettonico", "Modello insediativo", "Destinazione d'uso" e "Funzione")

*Categoria d'intervento prevista per il bene architettonico (L.P. 1/2008, art. 99)*

| | |
|---|---|
| manutenzione ordinaria | □..... |
| manutenzione straordinaria | □..... |
| restauro | □..... |
| risanamento conservativo | **X**..... |
| ristrutturazione edilizia | □..... |
| demolizione e ricostruzione | □..... |
| demolizione | □..... |

*Categoria d'intervento prevista per i beni ambientali: pertinenze e contesto paesistico (L.P. 1/2008, art. 99)*

| | |
|---|---|
| manutenzione ordinaria | □..... |
| manutenzione straordinaria | □..... |
| restauro | □..... |
| risanamento conservativo | □..... |
| ristrutturazione | □..... |
| demolizione e ricostruzione | □..... |
| demolizione | □..... |

*Vincoli particolari (tipo e oggetto di vincolo)*

.....
.....
.....
.....
.....
.....

*Interventi specifici ammessi*

.....
.....
.....
.....
.....
.....

*Altre osservazioni*

***Eventuali superfetazioni, aggiunte, volumi, manufatti vari, ecc., non autorizzati dovranno essere demoliti in occasione di qualsiasi richiesta d'intervento che interessi l'edificio principale, parte di esso o le relative pertinenze.***

.....