



TAVOLA STATISTICA LAMPADE BORGO/OLLE (scala 1:5000)

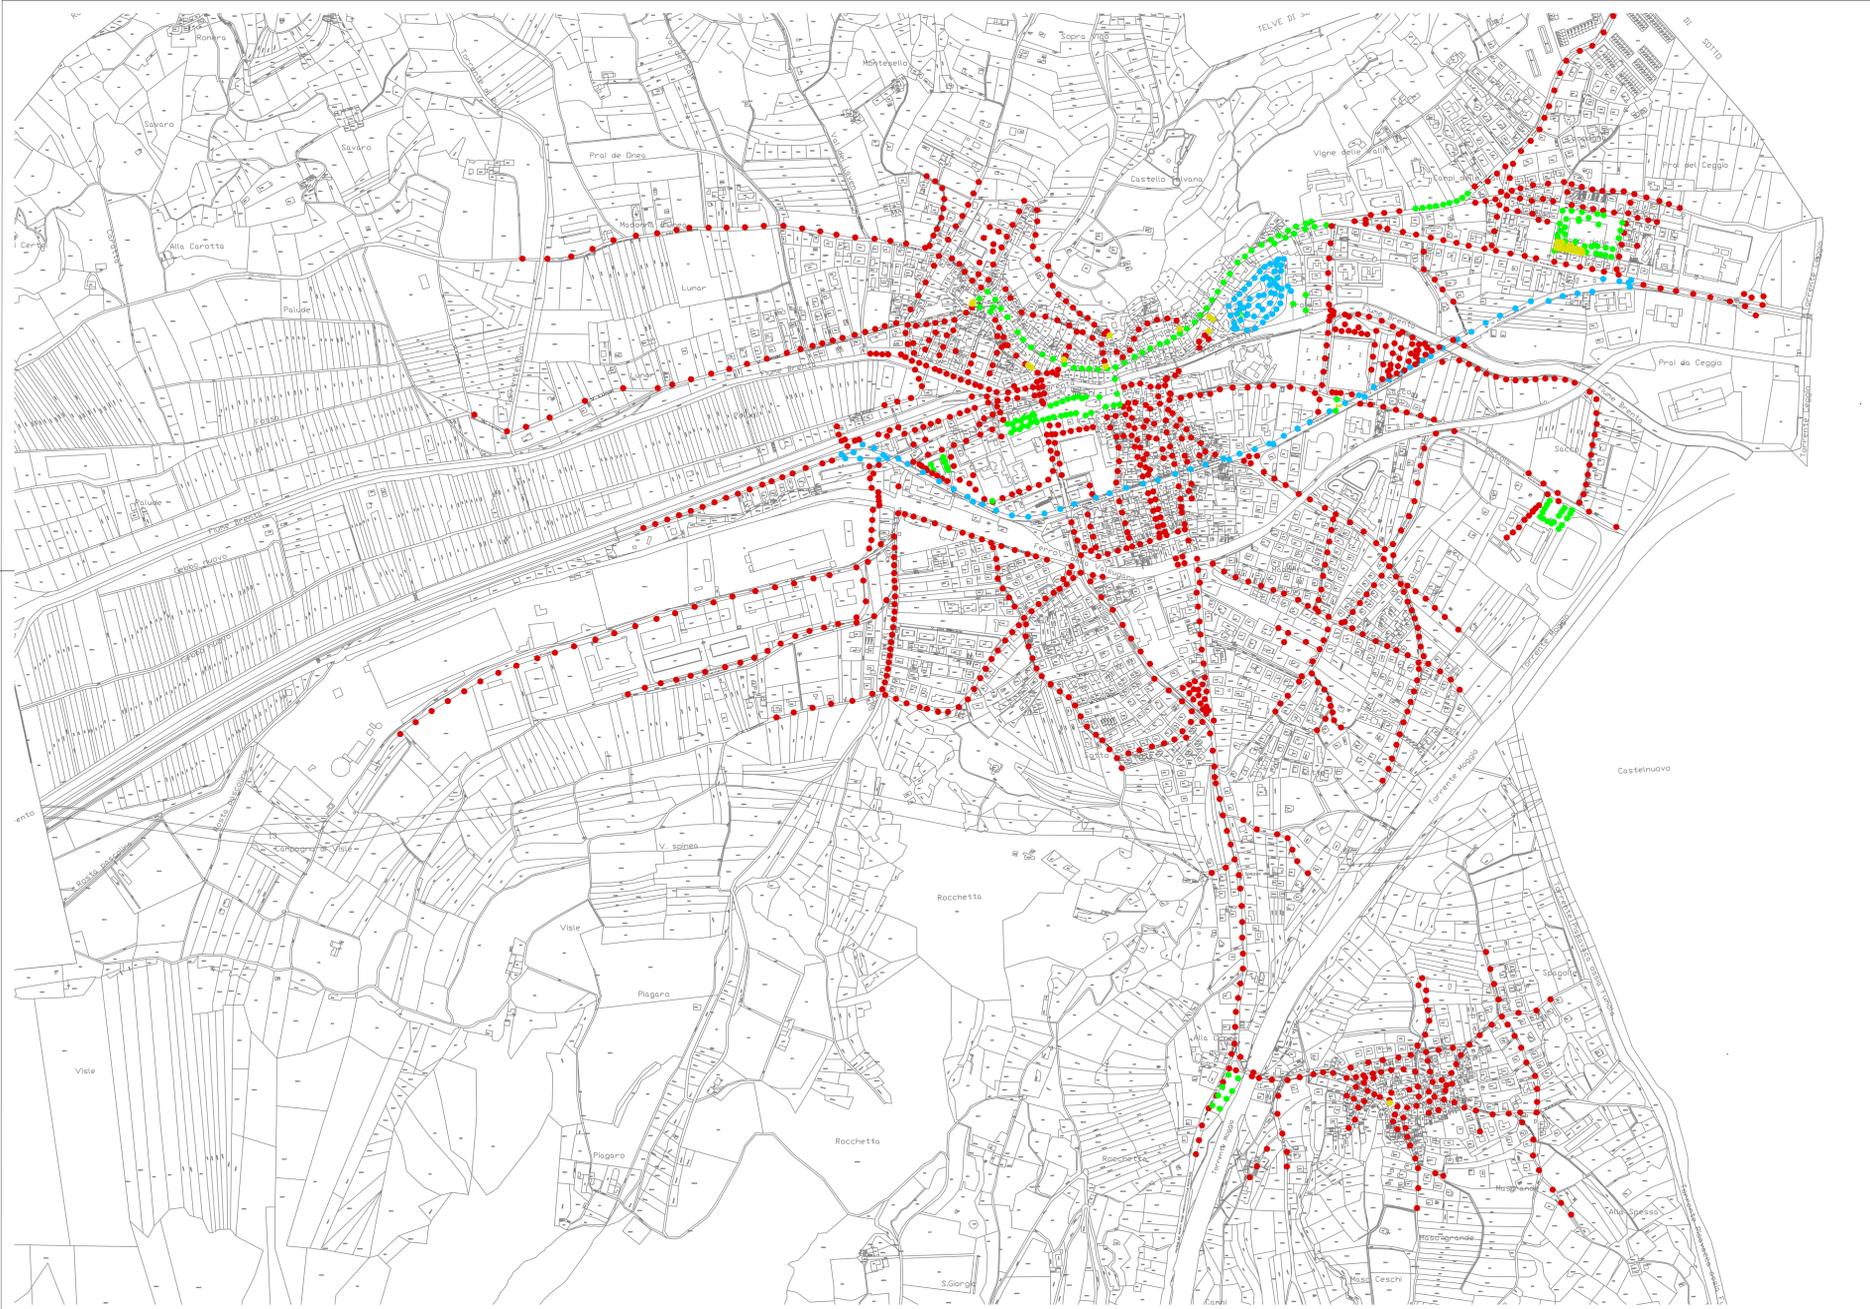

LEGENDA

LEGENDA	
SIMBOLO	DESCRIZIONE
●	LAMPADA SODIO ALTA PRESSIONE
●	LAMPADA IODURI METALLICI
●	LAMPADA LED
●	LAMPADA FLUORESCENTE

ZONA INTERVENTO

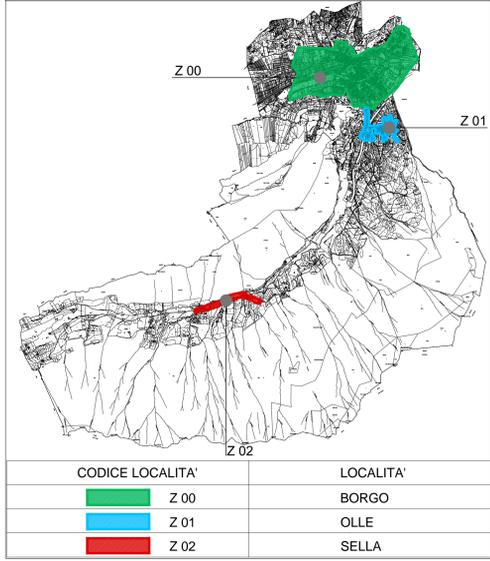

INDIVIDUAZIONE QUADRANTE TAVOLA GRAFICA

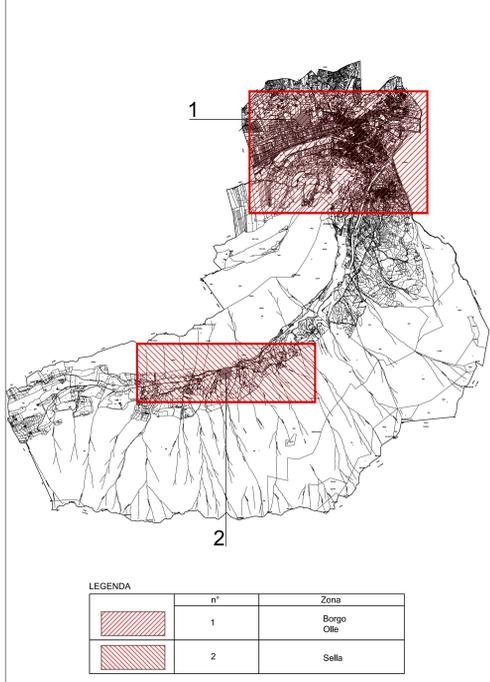


TAVOLA STATISTICA LAMPADE SELLA (scala 1:5000)



**stain**

ESERCIZIO DI INGENGERIA S.p.A. - I. AZIENDA CON SISTEMA QUALITA' CERTIFICATO DA SGS

---

COMMITTENTE: **COMUNE DI BORGO VALSUGANA**

---

PROGETTO: **PRIC BORGO VALSUGANA  
PIANO REGOLATORE ILLUMINAZIONE COMUNALE**

---

FASE: **FASE II: PIANO DI INTERVENTO**

---

TITOLO: **TAVOLA STATISTICA  
TIPO SORGENTI LUMINOSE**

---

ET02200E	1:5000	4362	ET 022 00 E
<small>NOME DEL FILE</small>	<small>SCALA</small>	<small>COMMESSA</small>	<small>CODICE NUMERO REV. PAGE</small>

---

<b>IL TECNICO:</b> ORDINE DEGLI INGEGNERI DELLA PROVINCIA DI TRENTO TVO ZANCARL Ingegnere con autorizzazione n. 1248/2012 Iscrizione al n. 1718 Albo - Sezione A degli Ingegneri	<b>IL TECNICO:</b> COLLEGIO FERRI INDUSTRIALI DELLA PROVINCIA DI TRENTO SISTEMI ELETTRICI per. Ing. DANESI ANTONIO ISCRIZIONE ALBO N° 1248
--	--

---

Non e' permesso consegnare a terzi o riprodurre questo documento, ne' utilizzarne il contenuto o renderlo comunque noto a terzi senza nostra esplicita autorizzazione. Ogni infrazione comporta il risarcimento dei danni subiti. E' fatta riserva di tutti i diritti derivanti da brevetti o modelli.