



RIELVO DI DETTAGLIO - BORGO 7 (scala 1:1000)

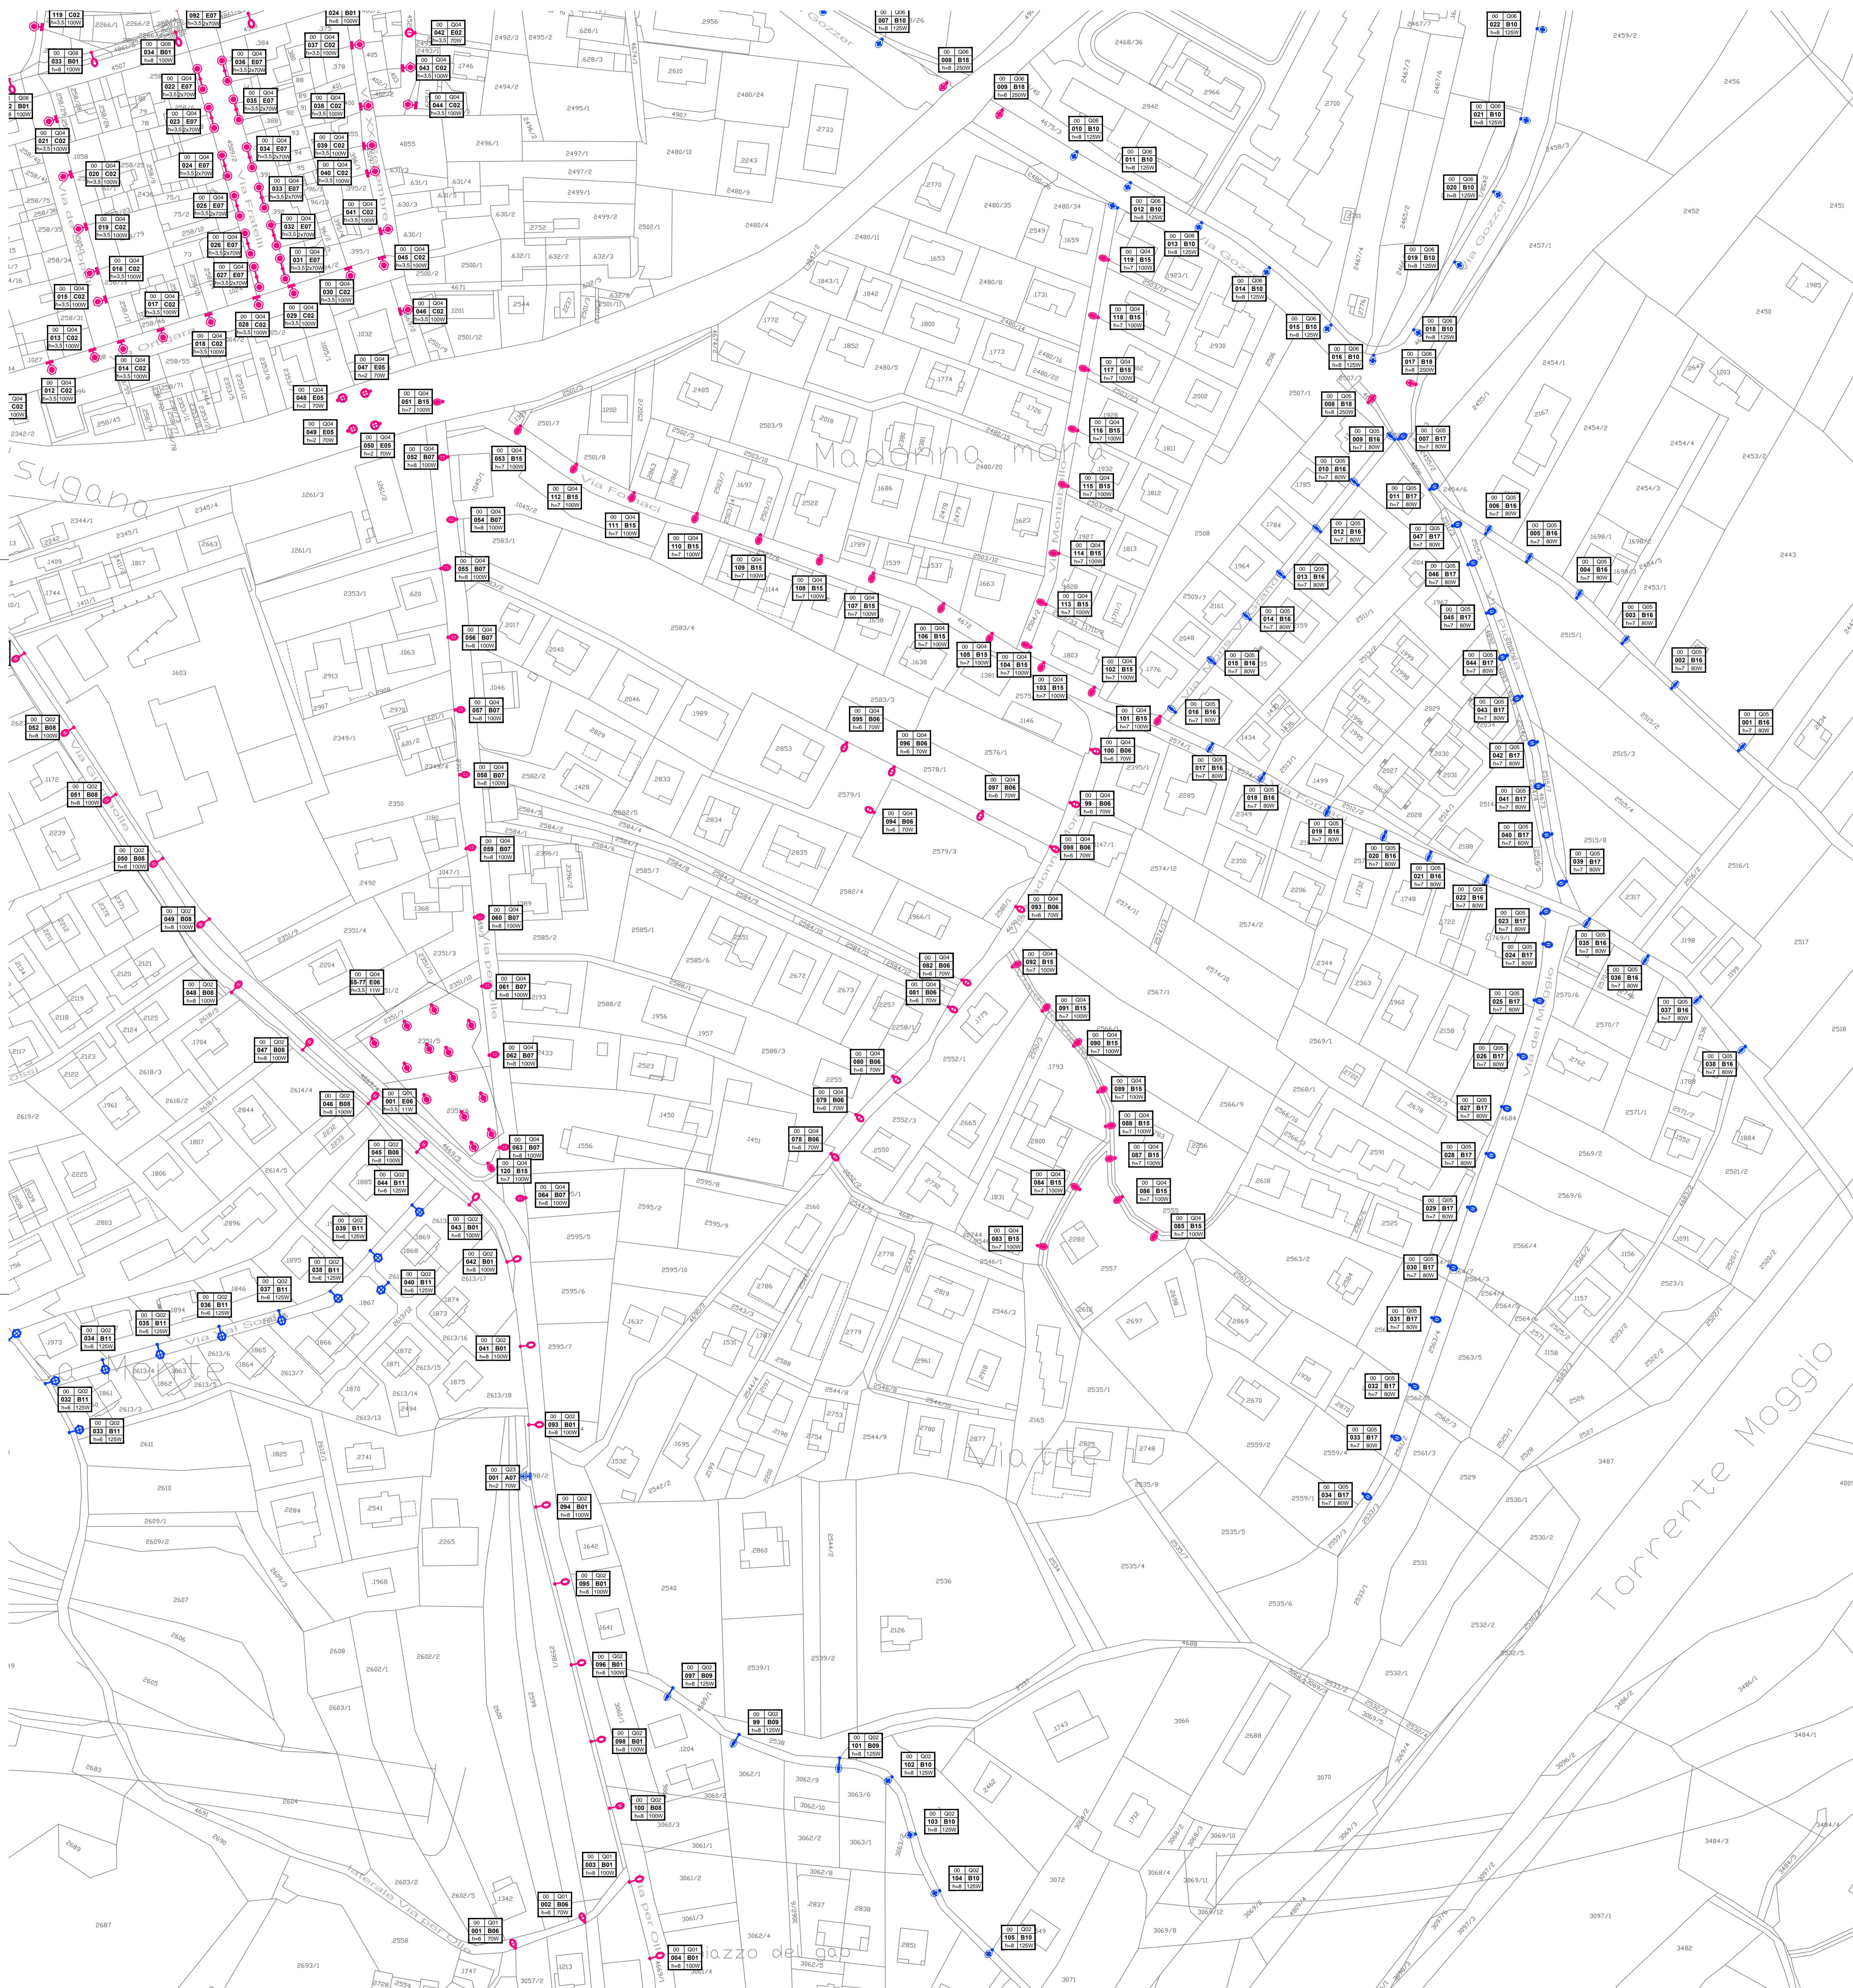


LEGENDA

LEGENDA		Q.TA
	A07 PROIETTORE, lampada IODURI METALLICI, h=2m, 70W	1
	B01 ARMATURA STRADALE, lampada SODIO ALTA PRESSIONE, h=8m, 100W	12
	B06 ARMATURA STRADALE, lampada SODIO ALTA PRESSIONE, h=8m, 70W	15
	B07 ARMATURA STRADALE, lampada SODIO ALTA PRESSIONE, h=8m, 100W	12
	B08 ARMATURA STRADALE, lampada SODIO ALTA PRESSIONE, h=8m, 100W	9
	B09 ARMATURA STRADALE, lampada SODIO ALTA PRESSIONE, h=8m, 125W	3
	B10 IE-ARMATURA-TESTAPALO-INQUINANTE-D, lampada VAPORI DI MERCURIO, h=8m, 100W	15
	B11 CORPO ARTISTICO, lampada VAPORI DI MERCURIO, h=6m, 125W	10
	B15 ARMATURA STRADALE, lampada SODIO ALTA PRESSIONE, h=7m, 100W	32
	B16 ARMATURA STRADALE, lampada VAPORI DI MERCURIO, h=7m, 80W	23
	B17 ARMATURA STRADALE, lampada VAPORI DI MERCURIO, h=7m, 80W	23
	B18 ARMATURA STRADALE, lampada SODIO ALTA PRESSIONE, h=8m, 250W	4
	CO2 CORPO ARTISTICO, lampada SODIO ALTA PRESSIONE, h=3.5m, 100W	22
	E05 GLOBO, lampada SODIO ALTA PRESSIONE, h=2m, 70W	4
	E06 GLOBO, lampada FLUORESCENTE, h=3.5m, 11W	13
	E07 GLOBO, lampada SODIO ALTA PRESSIONE, h=3.5m, 2x70W	12

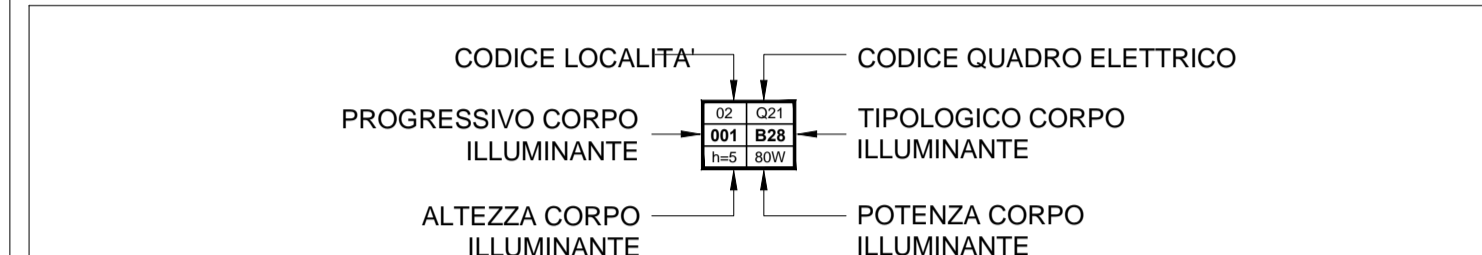


ZONA INTERVENTO

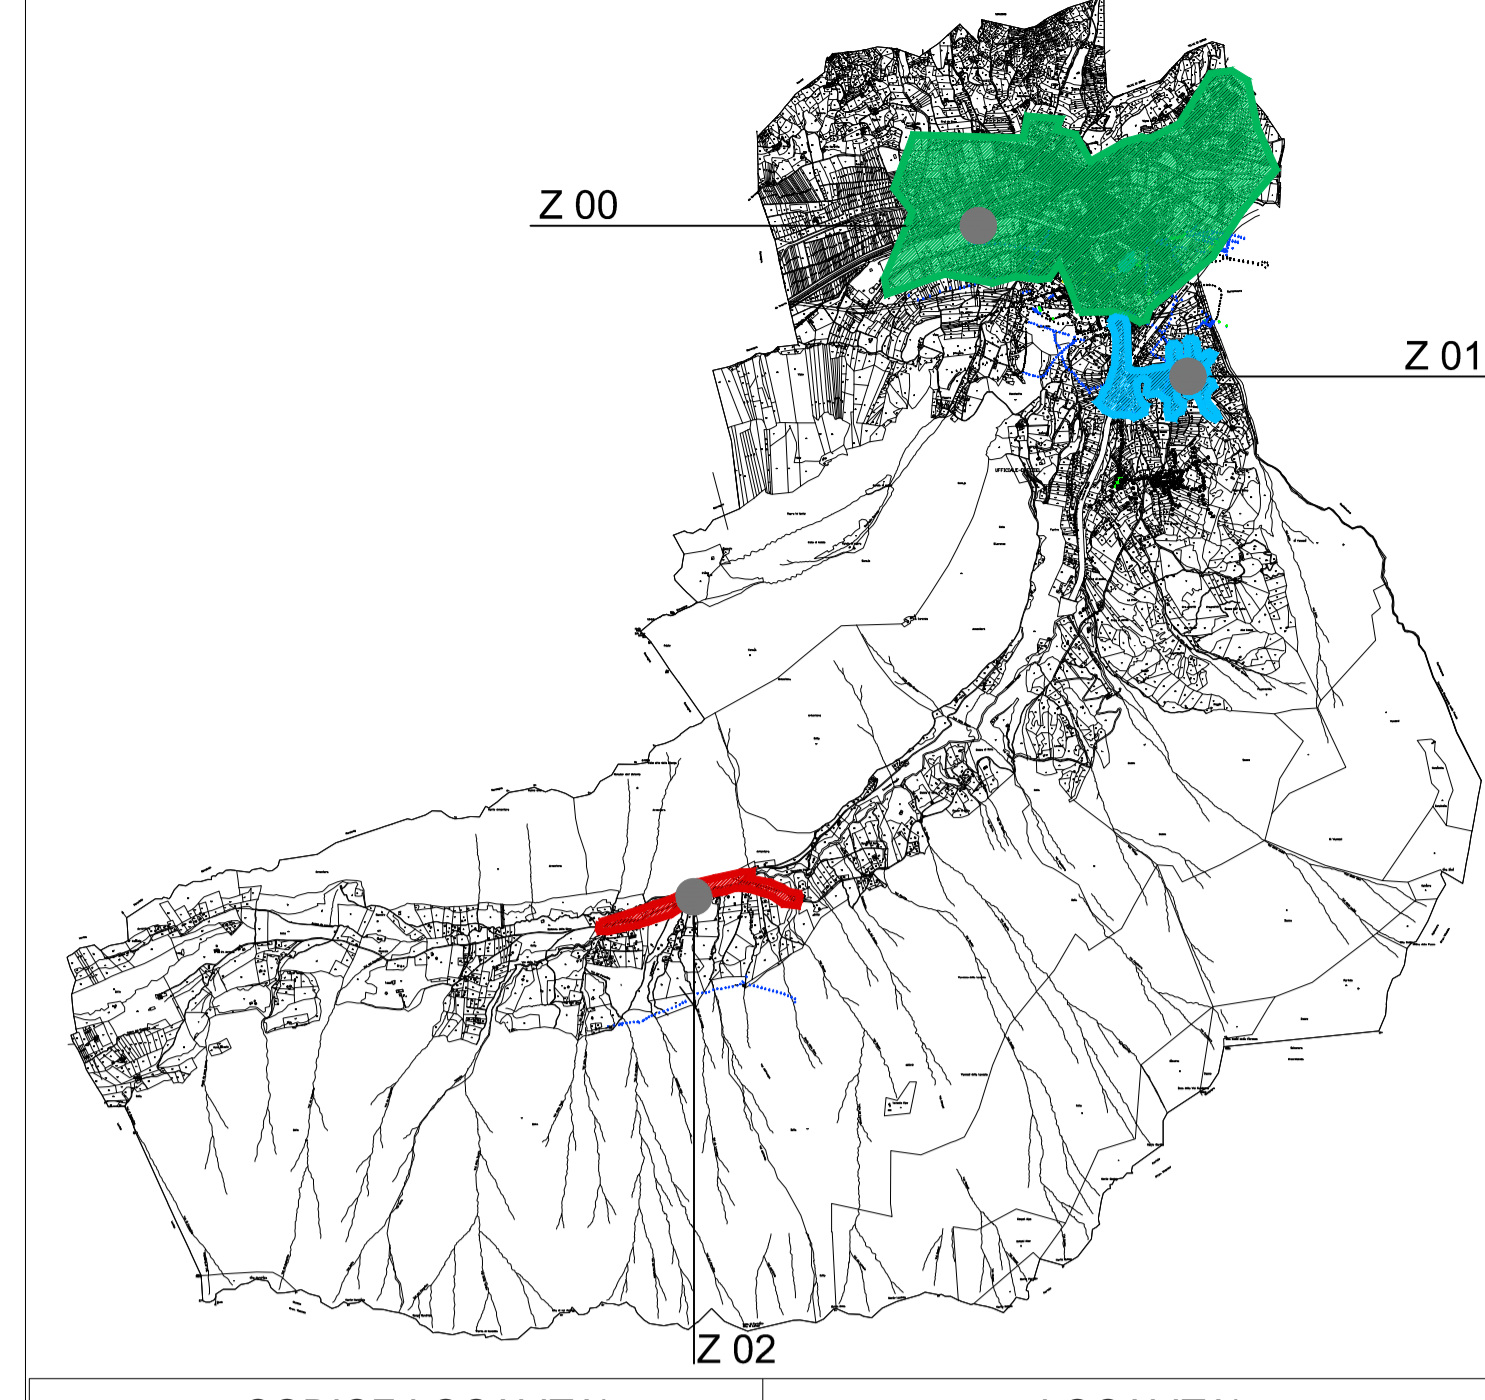

CODICE LOCALITA'		LOCALITA'
	Z 00	BORG
	Z 01	OLLE
	Z 02	SELLA

INDIVIDUAZIONE QUADRANTE TAVOLA GRAFICA

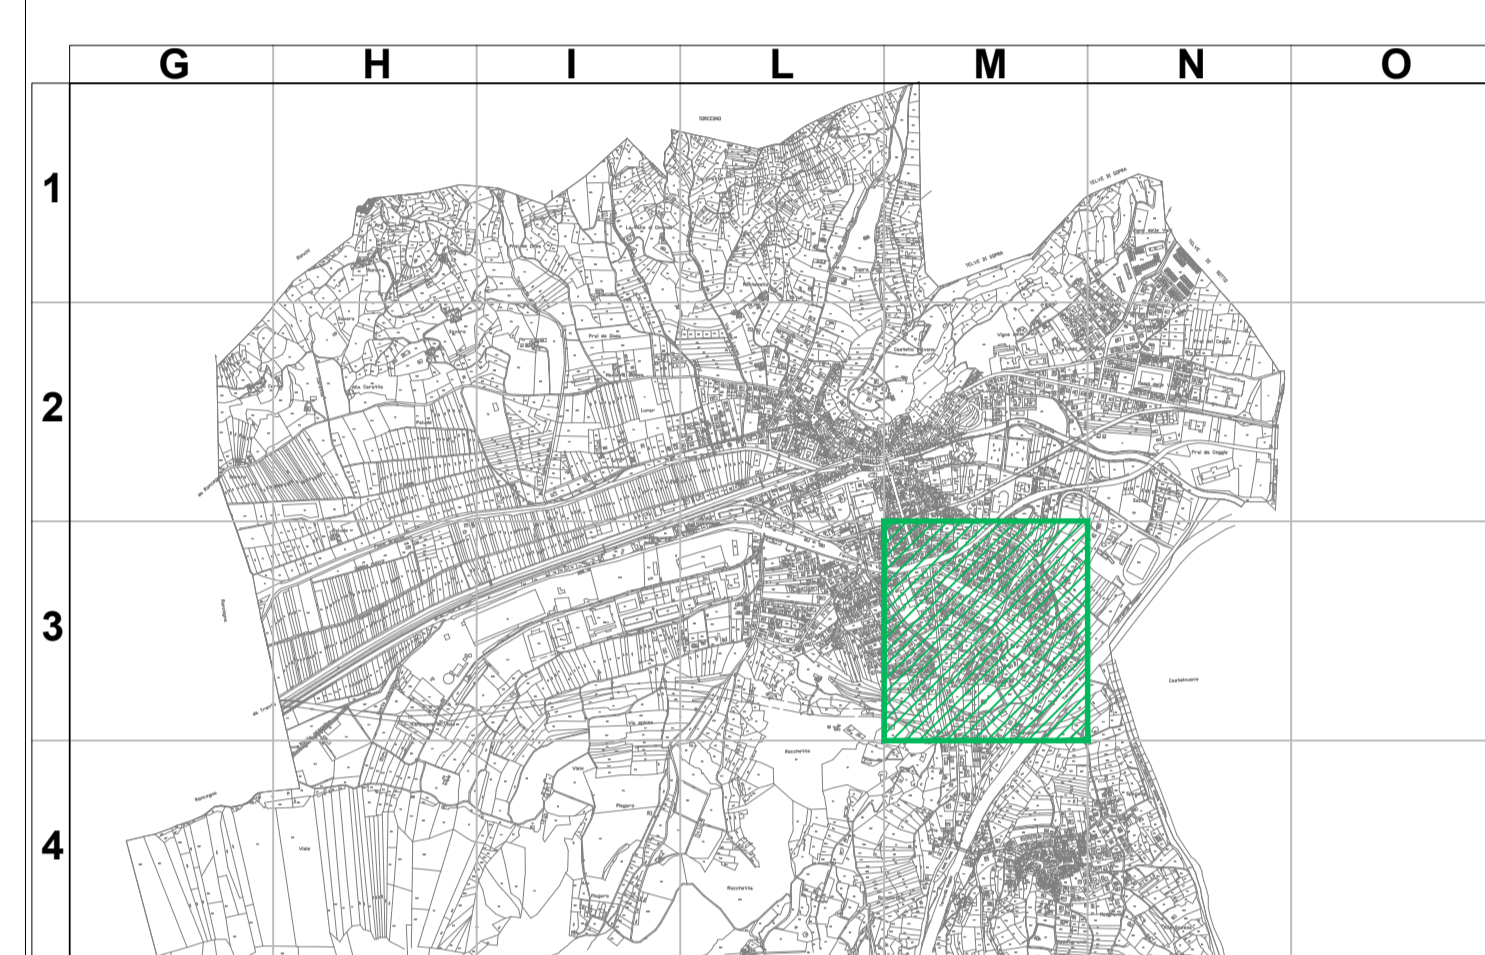

Viale Verona 190/14 38100 TRENTO  
TEL. 0461/396143  
FAX 0461/917401  
E-MAIL info@stain-web.com

AGENZIA CON SISTEMA  
QUALITA' CERTIFICATO DA  
ISO 9001

COMMITTENTE: **COMUNE DI BORGO**

PROGETTO: **PRIC BORGO VALSUGANA  
PIANO REGOLATORE ILLUMINAZIONE COMUNALE**

FASE: **FASE I: RILIEVO STATO DI FATTO**

TITOLO: **RILIEVO DI DETTAGLIO  
BORGO 7**

ET00700E	1:1000	4362	ET 007 00 E
NOVE DEL FILE	SCALA	COMMESSA	CODICE NUMERO REV. DATA
3			
4			
5			
6			
7			
8			
9			
10			
11			
12			
13			
14			
15			
16			

IL TECNICO: **ORDINE DEGLI INGEGNERI DELLA PROVINCIA DI TRENTO**  
IVO ZANCARINI  
per. ing. DANIELE ANTONIO  
ISCRIZIONE ALBO N. 3248

IL TECNICO: **COLLEGIO PERITI INDUSTRIALI TRENTO**  
NETTARE GIUFFRÈ  
per. ing. DANIELE ANTONIO  
ISCRIZIONE ALBO N. 3248

Non è permesso consegnare a terzi o riprodurre questo documento, né utilizzare il contenuto o i dati senza nostra esplicita autorizzazione. Ogni infrazione comporta il risarcimento dei danni subiti. È fatta riserva di tutti i diritti connessi da brevetti e modelli.