



RILIEVO DI DETTAGLIO - OLLE 1 (scala 1:1000)

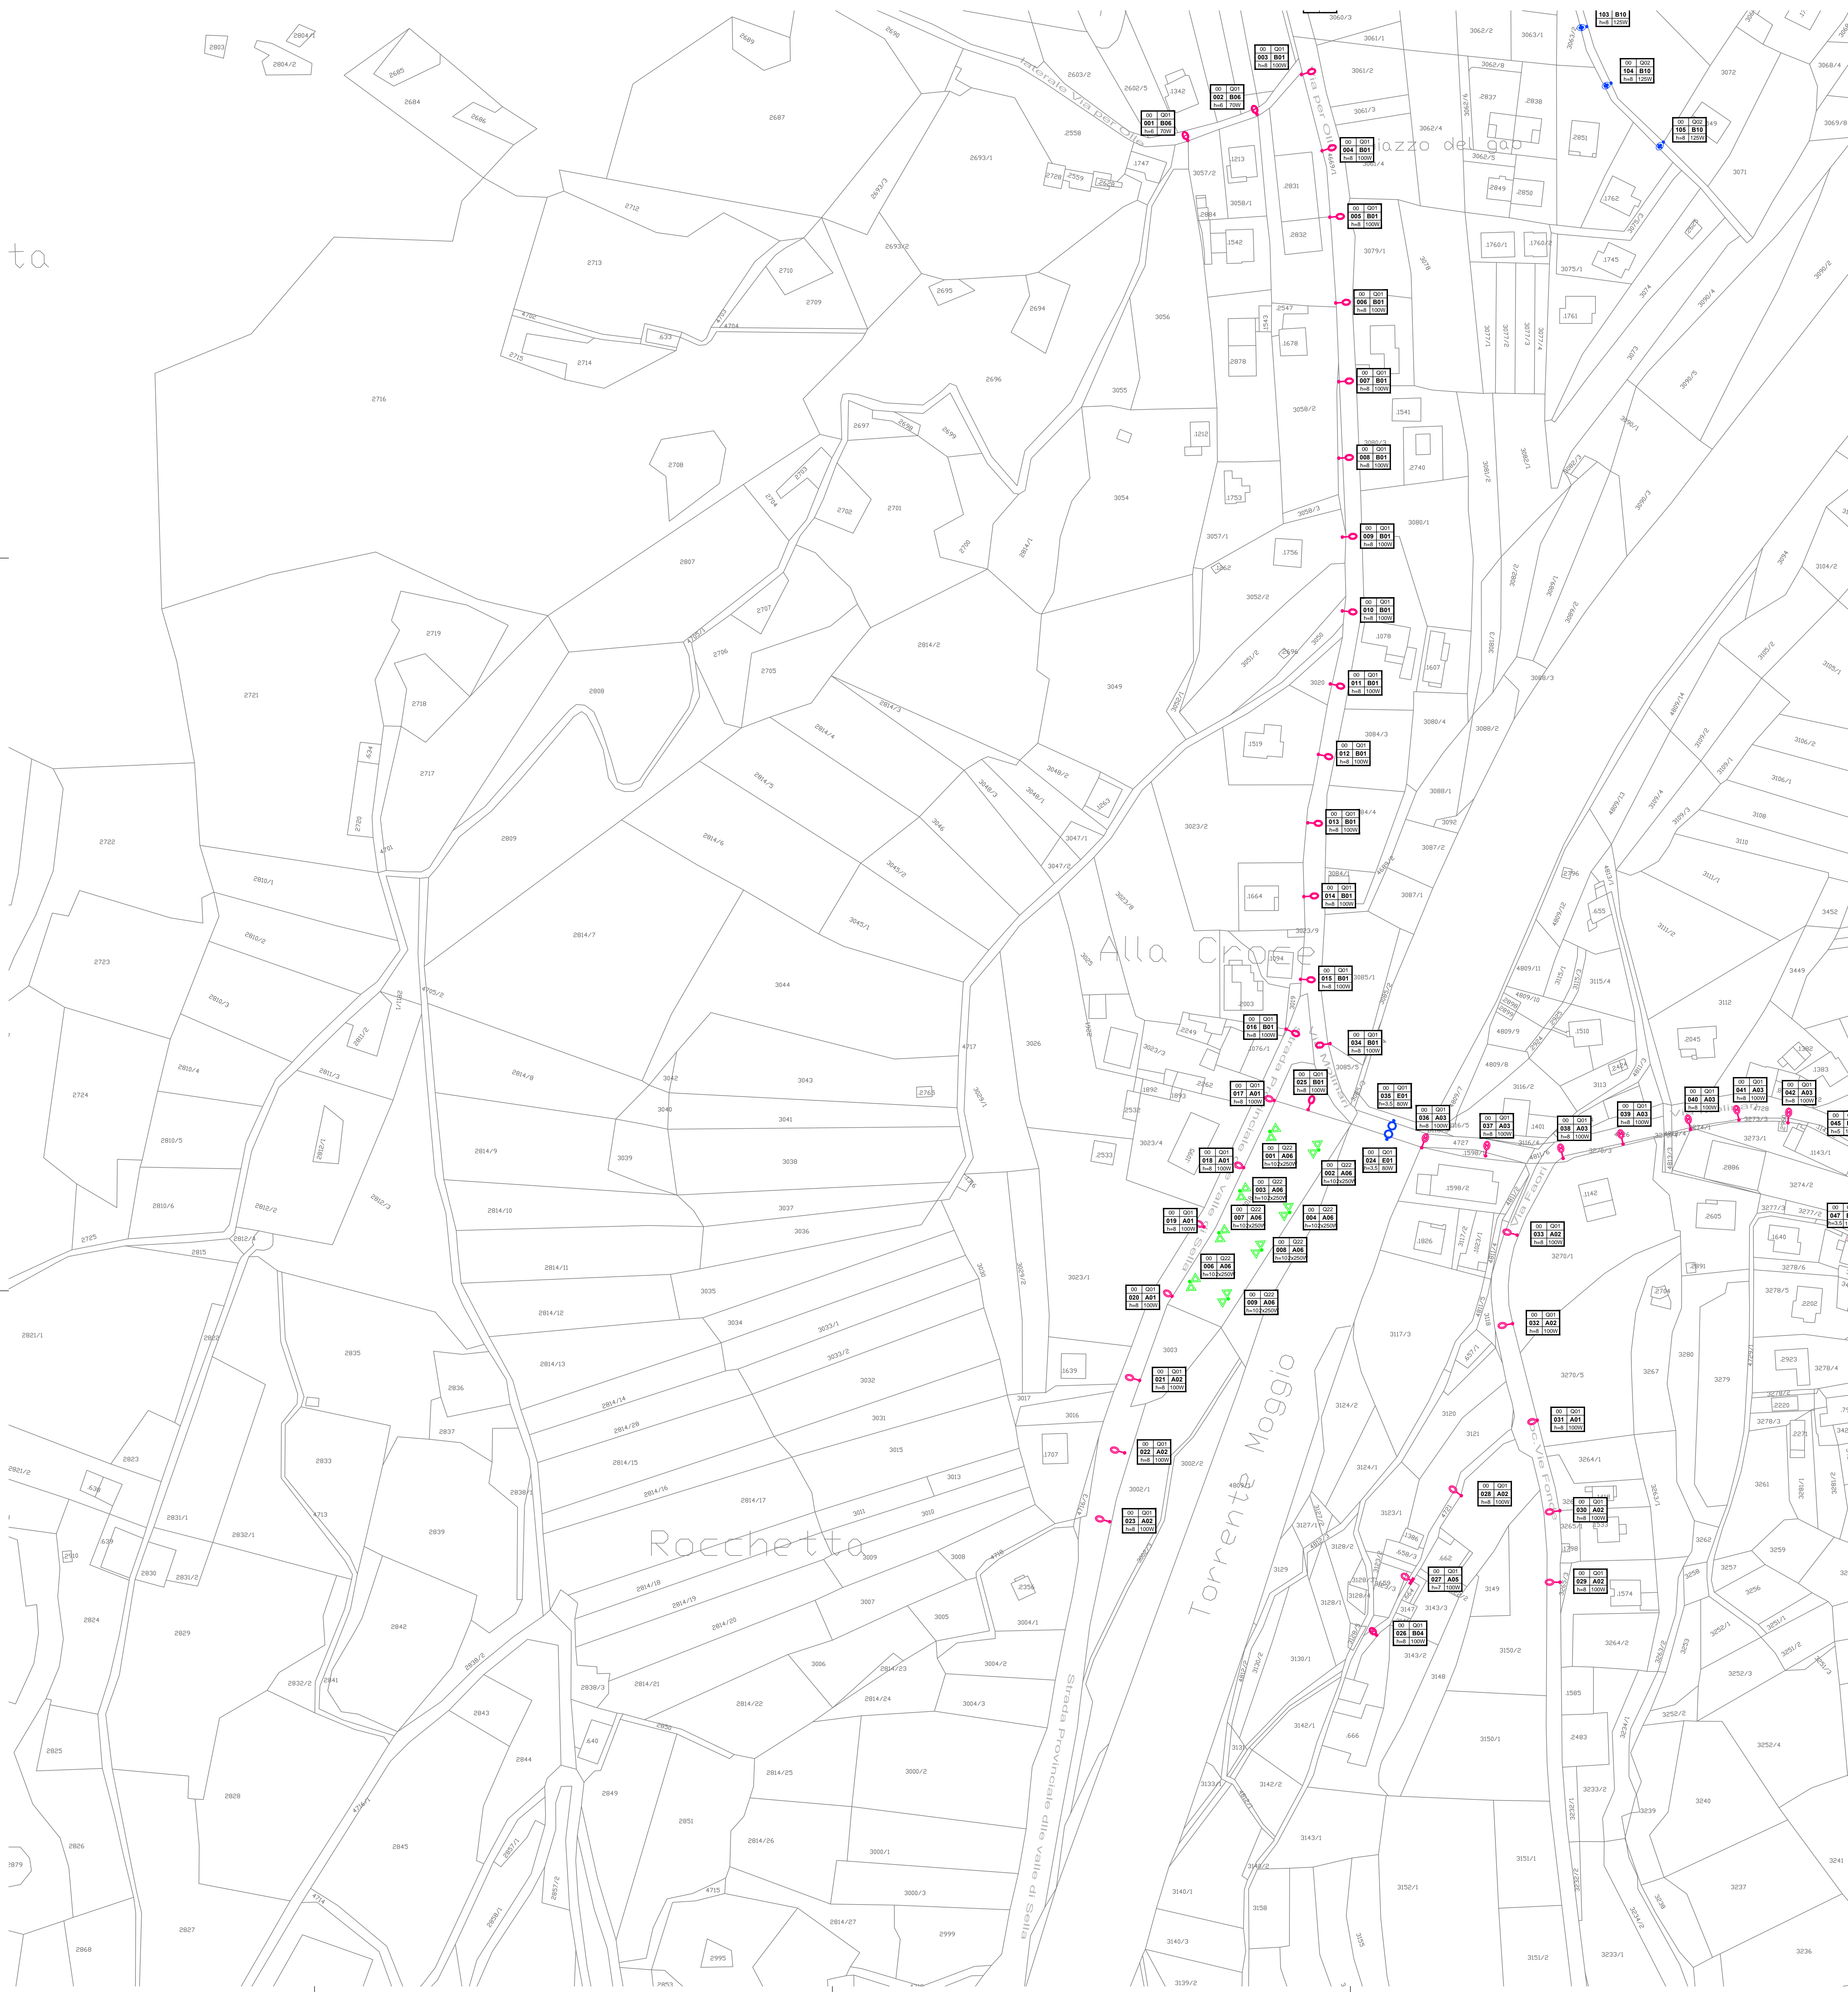


LEGENDA


Simbolo	CODICE	DESCRIZIONE	Q.TA'
	A01	ARMATURA STRADALE, lampada SODIO ALTA PRESSIONE, h=8m, 100W	5
	A02	ARMATURA STRADALE, lampada SODIO ALTA PRESSIONE, h=8m, 100W	8
	A03	ARMATURA STRADALE, lampada SODIO ALTA PRESSIONE, h=8m, 100W	7
	A05	IE-ARMATURA-PARETE-CUTOFF-A, lampada SODIO ALTA PRESSIONE, h=8m, 100W	1
	A06	PROIETTORE, lampada IODURI METALLICI, h=10m, 2x250W	8
	B01	ARMATURA STRADALE, lampada SODIO ALTA PRESSIONE, h=8m, 100W	16
	B04	ARMATURA STRADALE, lampada SODIO ALTA PRESSIONE, h=8m, 100W	1
	B06	ARMATURA STRADALE, lampada SODIO ALTA PRESSIONE, h=6m, 70W	2
	B10	IE-ARMATURA-TESTAPALO-INQUINANTE-D, lampada VAPORI DI MERCURIO, h=8m, 100W	2
	E01	IE-GLOBO-TESTAPALO-RIFRATTORE-A, lampada VAPORI DI MERCURIO, h=8m, 100W	2

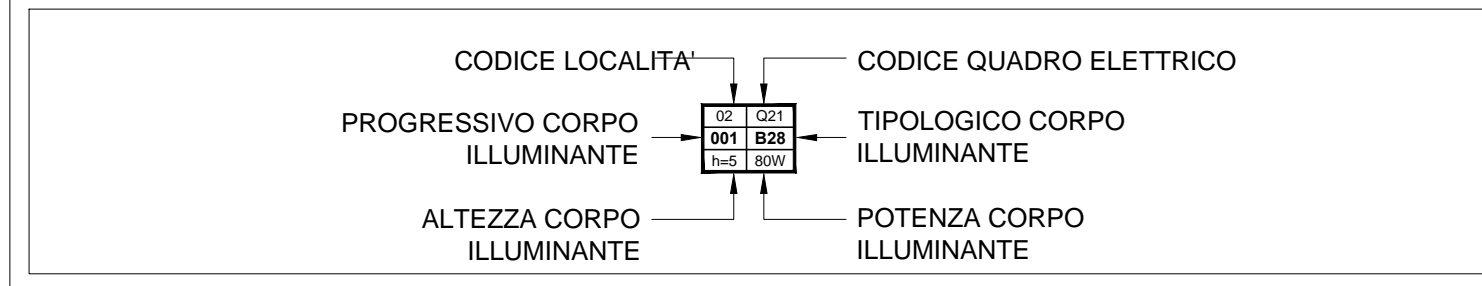

ZONA INTERVENTO

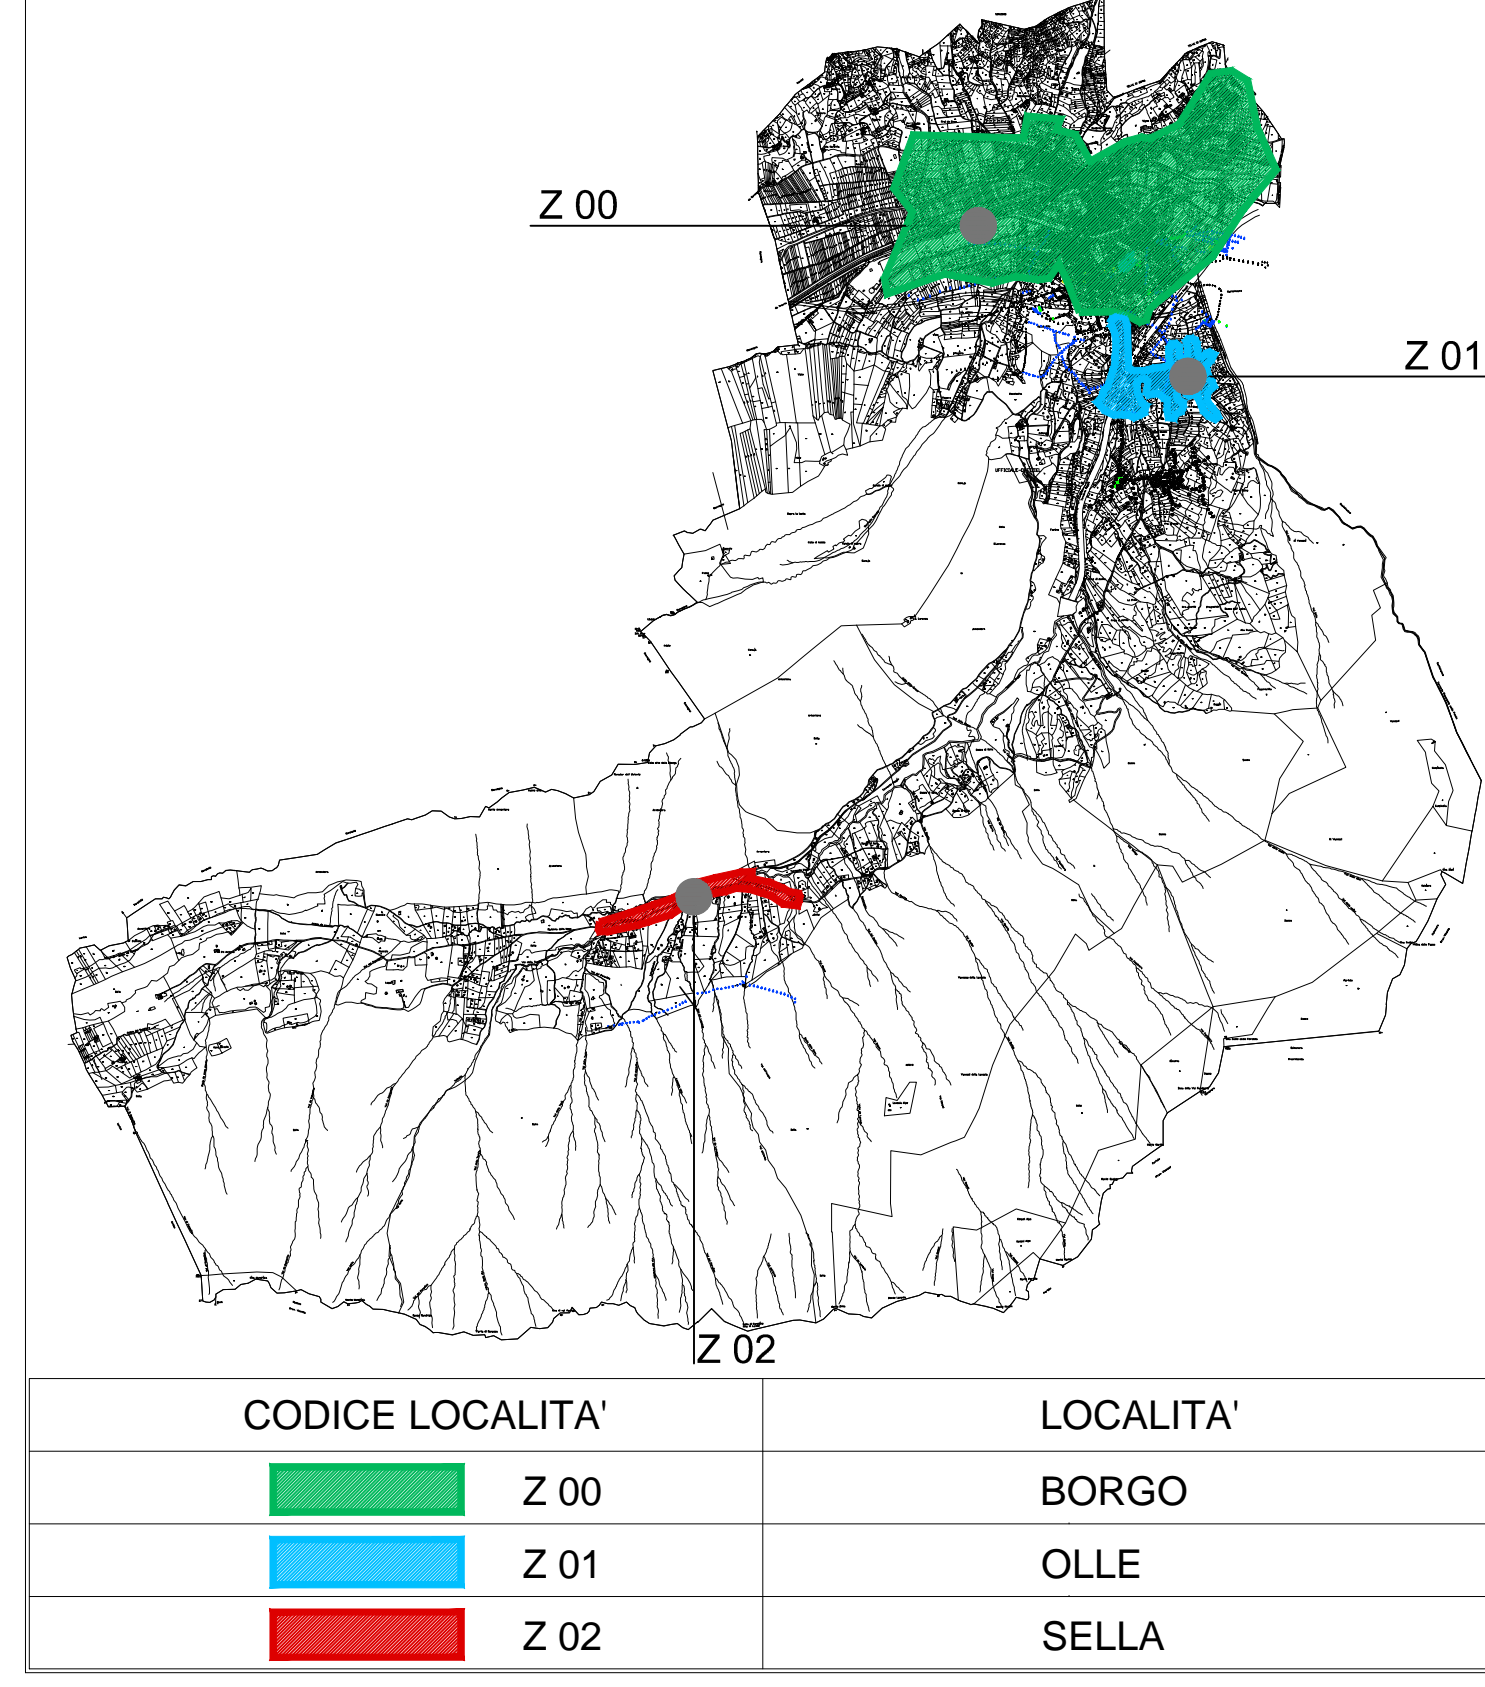

INDIVIDUAZIONE QUADRANTE TAVOLA GRAFICA

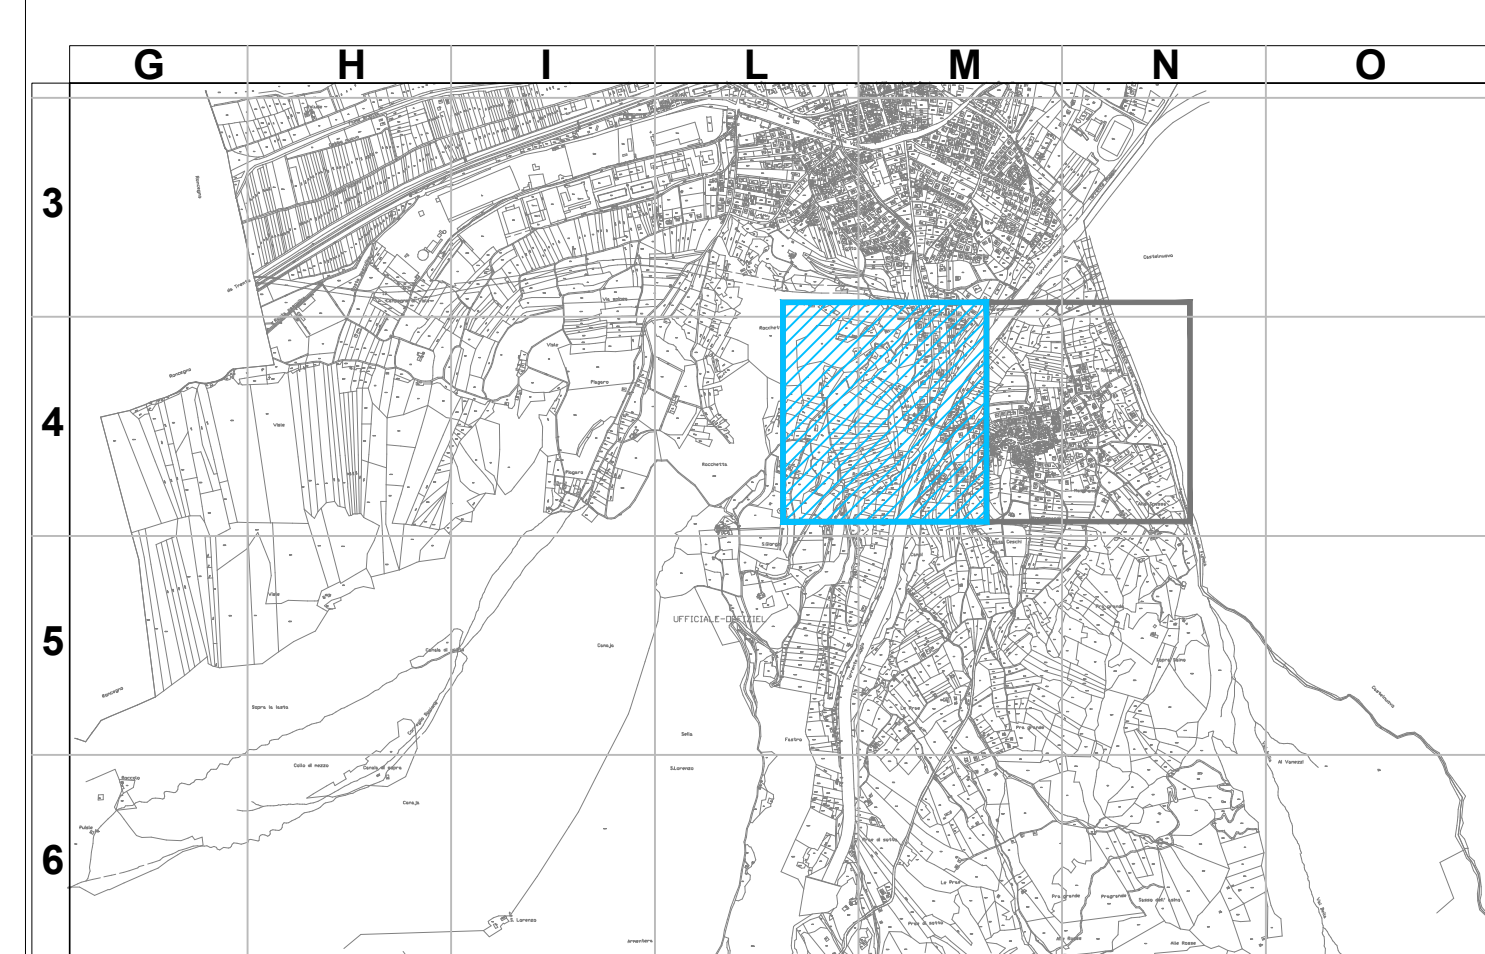

Viale Verona 190/14 38100 TRENTO
 TEL. 0461/398143
 FAX 0461/917401
 E-MAIL info@stain-web.com

COMMITTENTE:

COMUNE DI BORGO

PROGETTO: PRIC BORGO VALSUGANA
PIANO REGOLATORE ILLUMINAZIONE COMUNALE

FASE: FASE I: RILIEVO STATO DI FATTO

TITOLO: RILIEVO DI DETTAGLIO
OLLE 1

ET00900E	1:1000	4362	ET 009 00 E
NOME DEL FILE	SCALA	COMMESSA	CODICE NUMERO REV. DATA

M.B.	A.D.	A.D.	EMISSIONE	GIUGNO 2012	00	E
AGG. DESIGN.	CONTR.	APPROV.	DESCRIZIONE REVISIONE	DATA	REV.	EU

IL TECNICO:

ORDINE DEGLI INGEGNERI DELLA PROVINCIA DI TRENTO

IVO ZANCARINI

Ingegnere con autorizzazione all'esercizio della professione

Scritto al n° 1719 Albo - Iscrizione a degli Ingegneri

IL TECNICO:

COLLEGIO PERITI INDUSTRIALI TRENTO

SETTORE ELETTRICO

ING. DANIELE ANTONIO

ISCRIZIONE ALBO N° 3248

Non e' permesso consegnare a terzi o riprodurre questo documento, ne' utilizzare il contenuto o renderlo comunque noto a terzi senza nostra esplicita autorizzazione. Ogni infrazione comporta il risarcimento dei danni subiti. E' fatta riserva di tutti i diritti derivanti da brevetti e modelli.