

TAVOLA STATISTICA TIPOLOGIA APPARECCHI BORGO/OLLE (scala 1:5000)

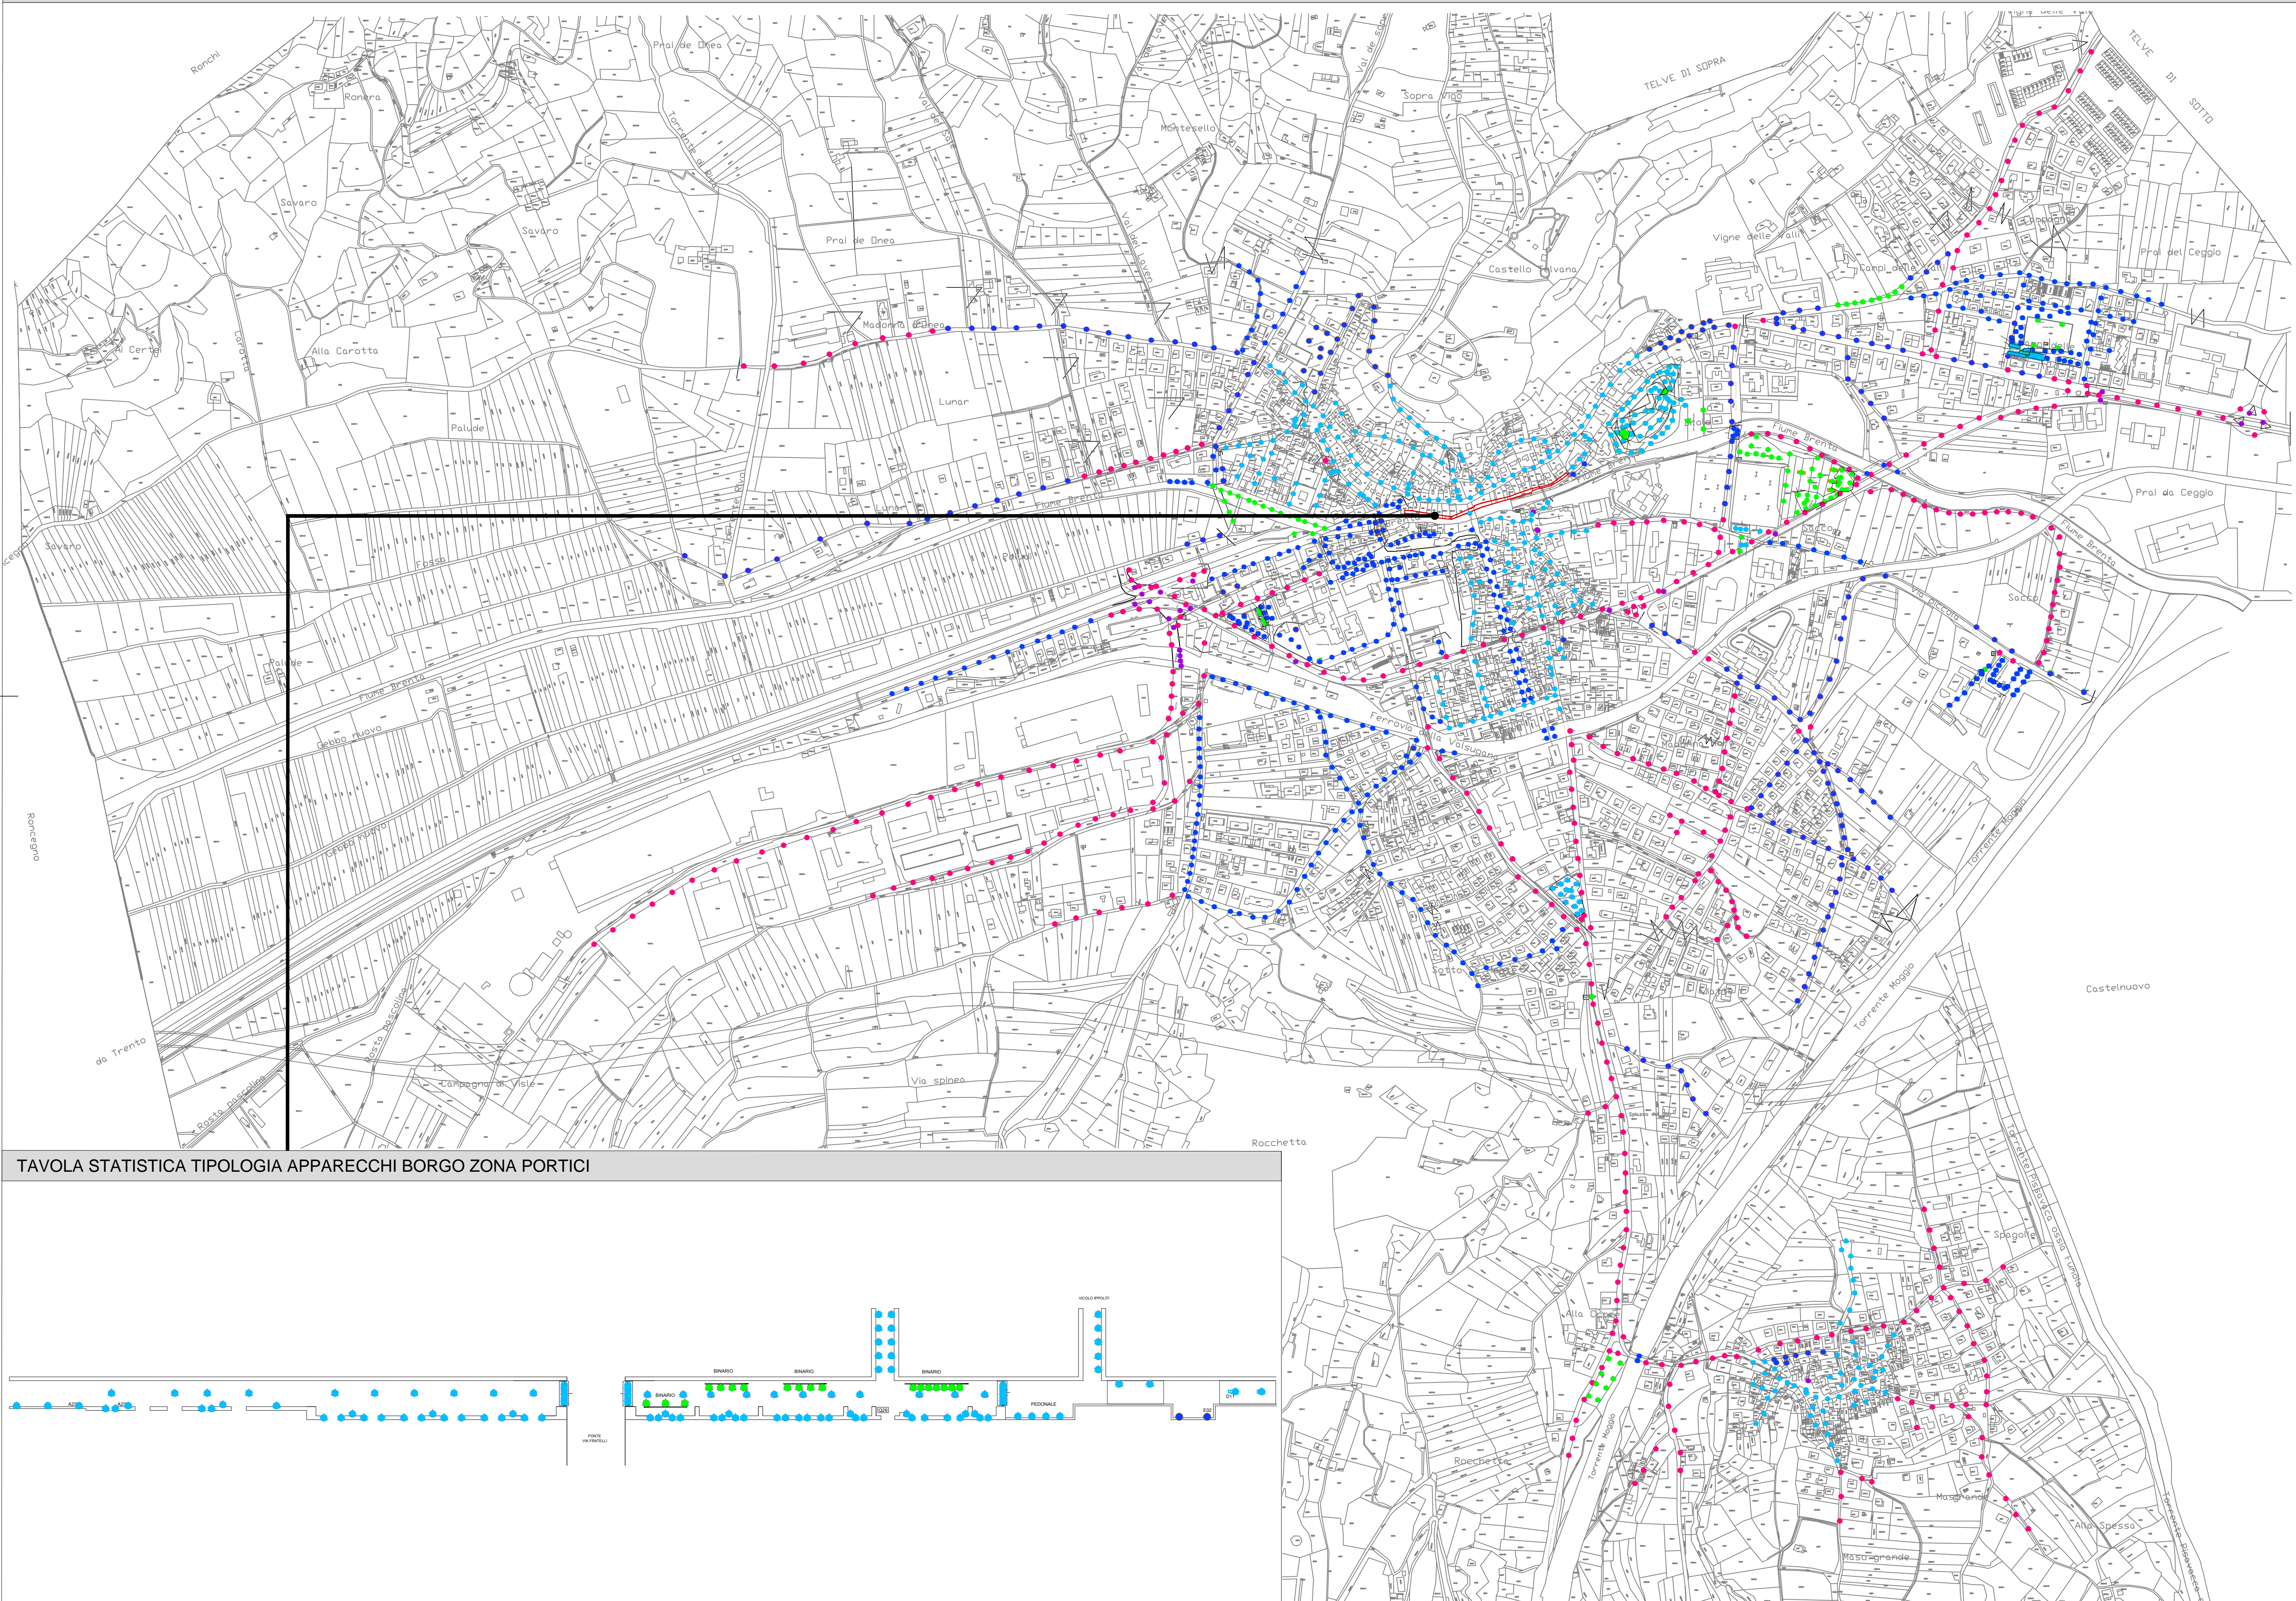


TAVOLA STATISTICA TIPOLOGIA APPARECCHI BORGO ZONA PORTICI


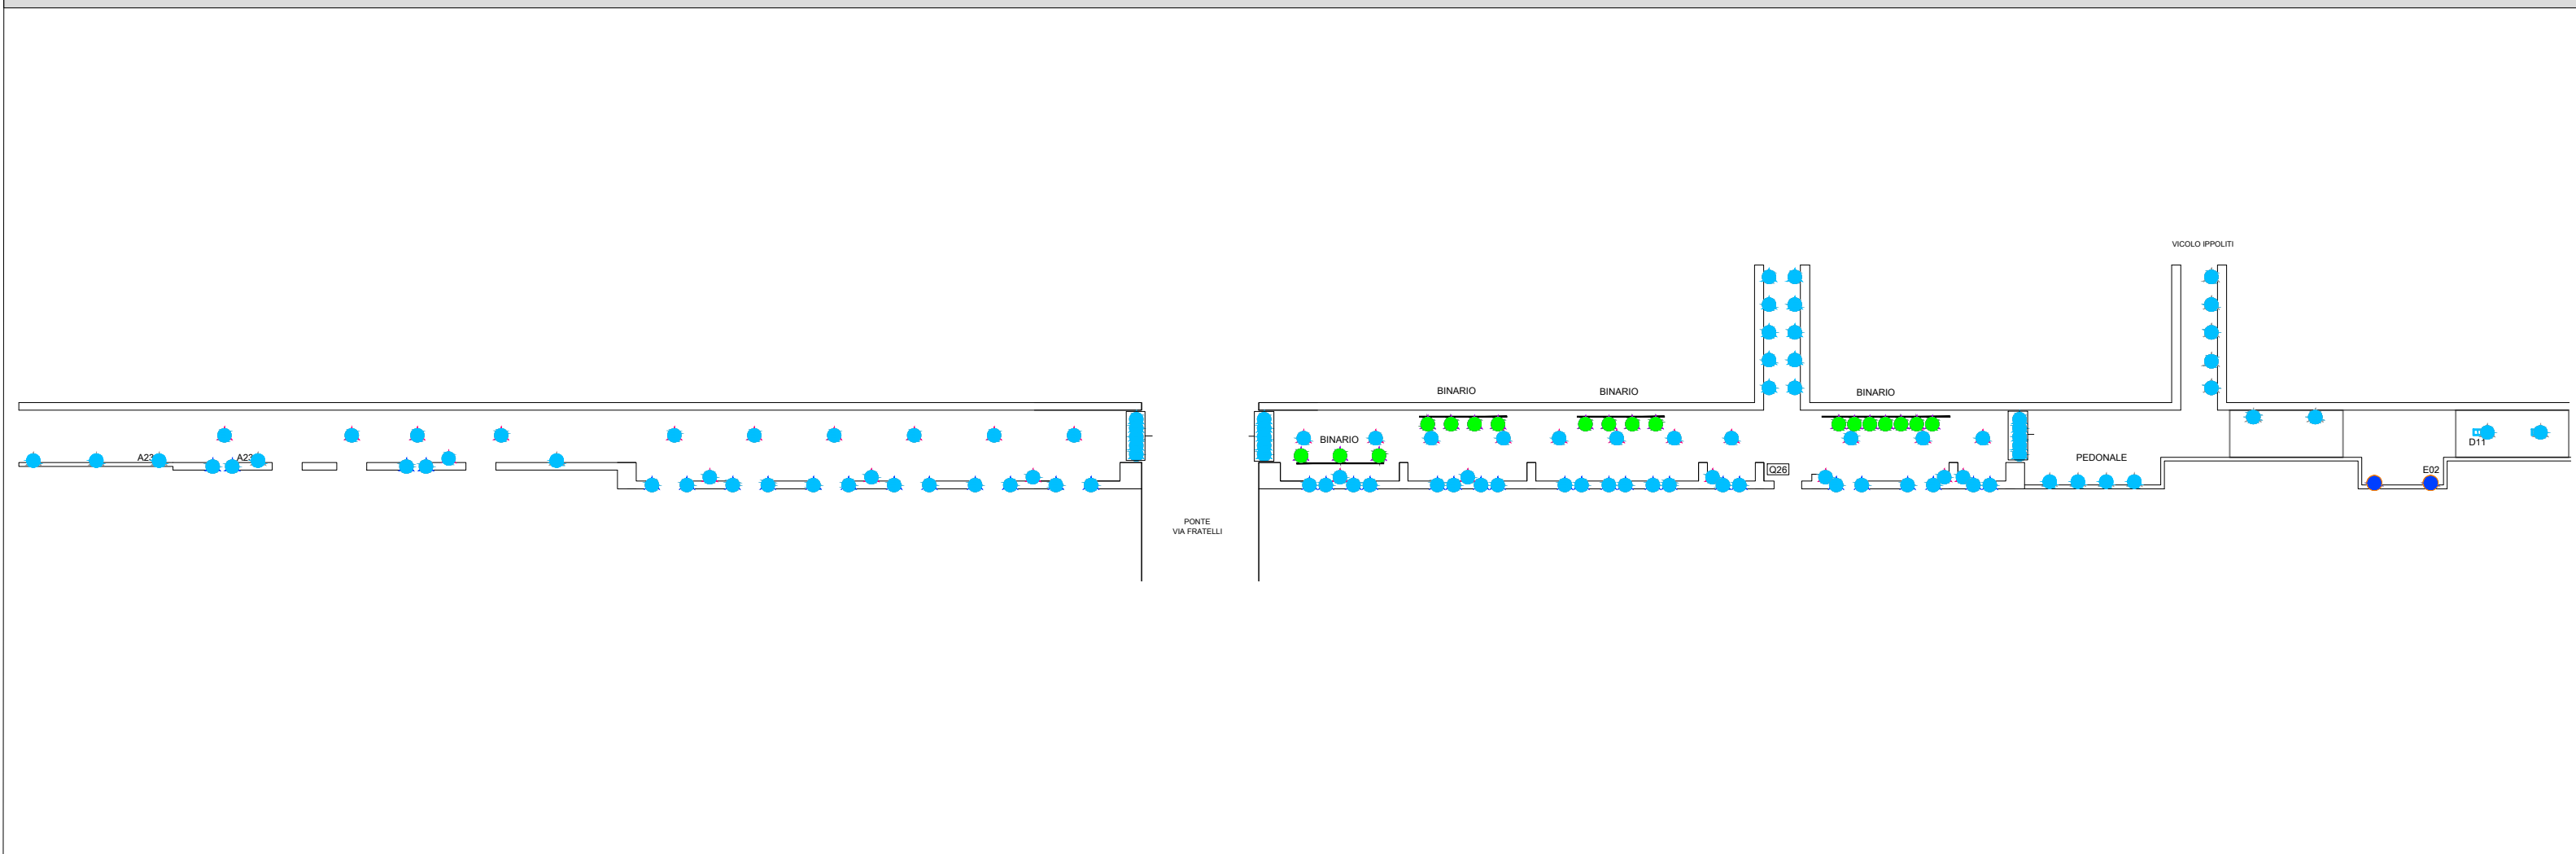



TAVOLA STATISTICA TIPOLOGIA APPARECCHI SELLA (scala 1:5000)

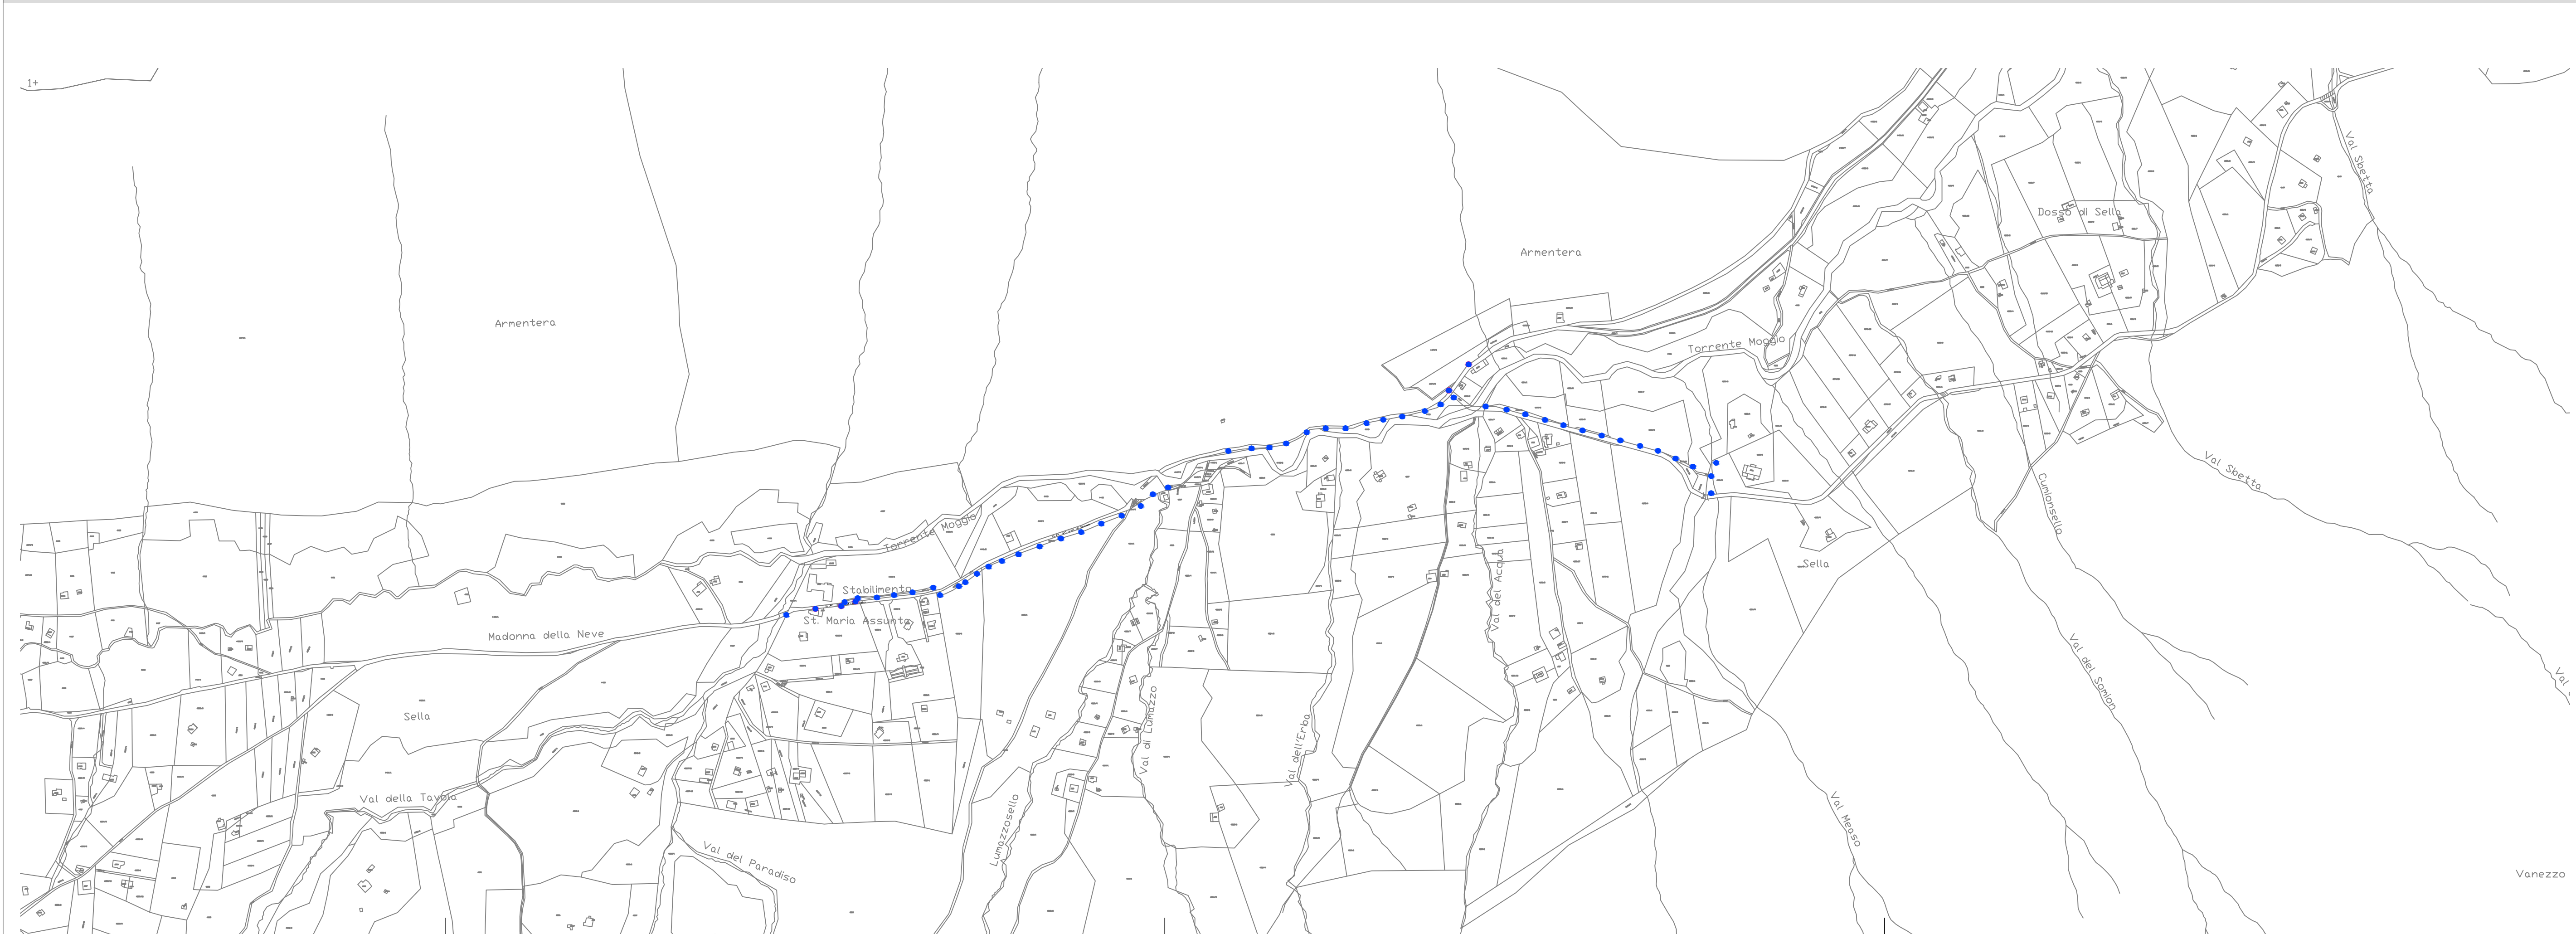


LEGENDA

LEGENDA		
SIMBOLO	DESCRIZIONE	QUANTITA'
●	CORPO ILLUMINANTE GENERICO	145
●	CORPO ILLUMINANTE TIPO PROIETTORE	69
●	CORPO ILLUMINANTE TIPO CORPO TECNICO	131
●	CORPO ILLUMINANTE TIPO GLOBO	336
●	CORPO ILLUMINANTE TIPO CORPO ARTISTICO	437
●	CORPO ILLUMINANTE TIPO ARMATURA STRADALE	574

ZONA INTERVENTO

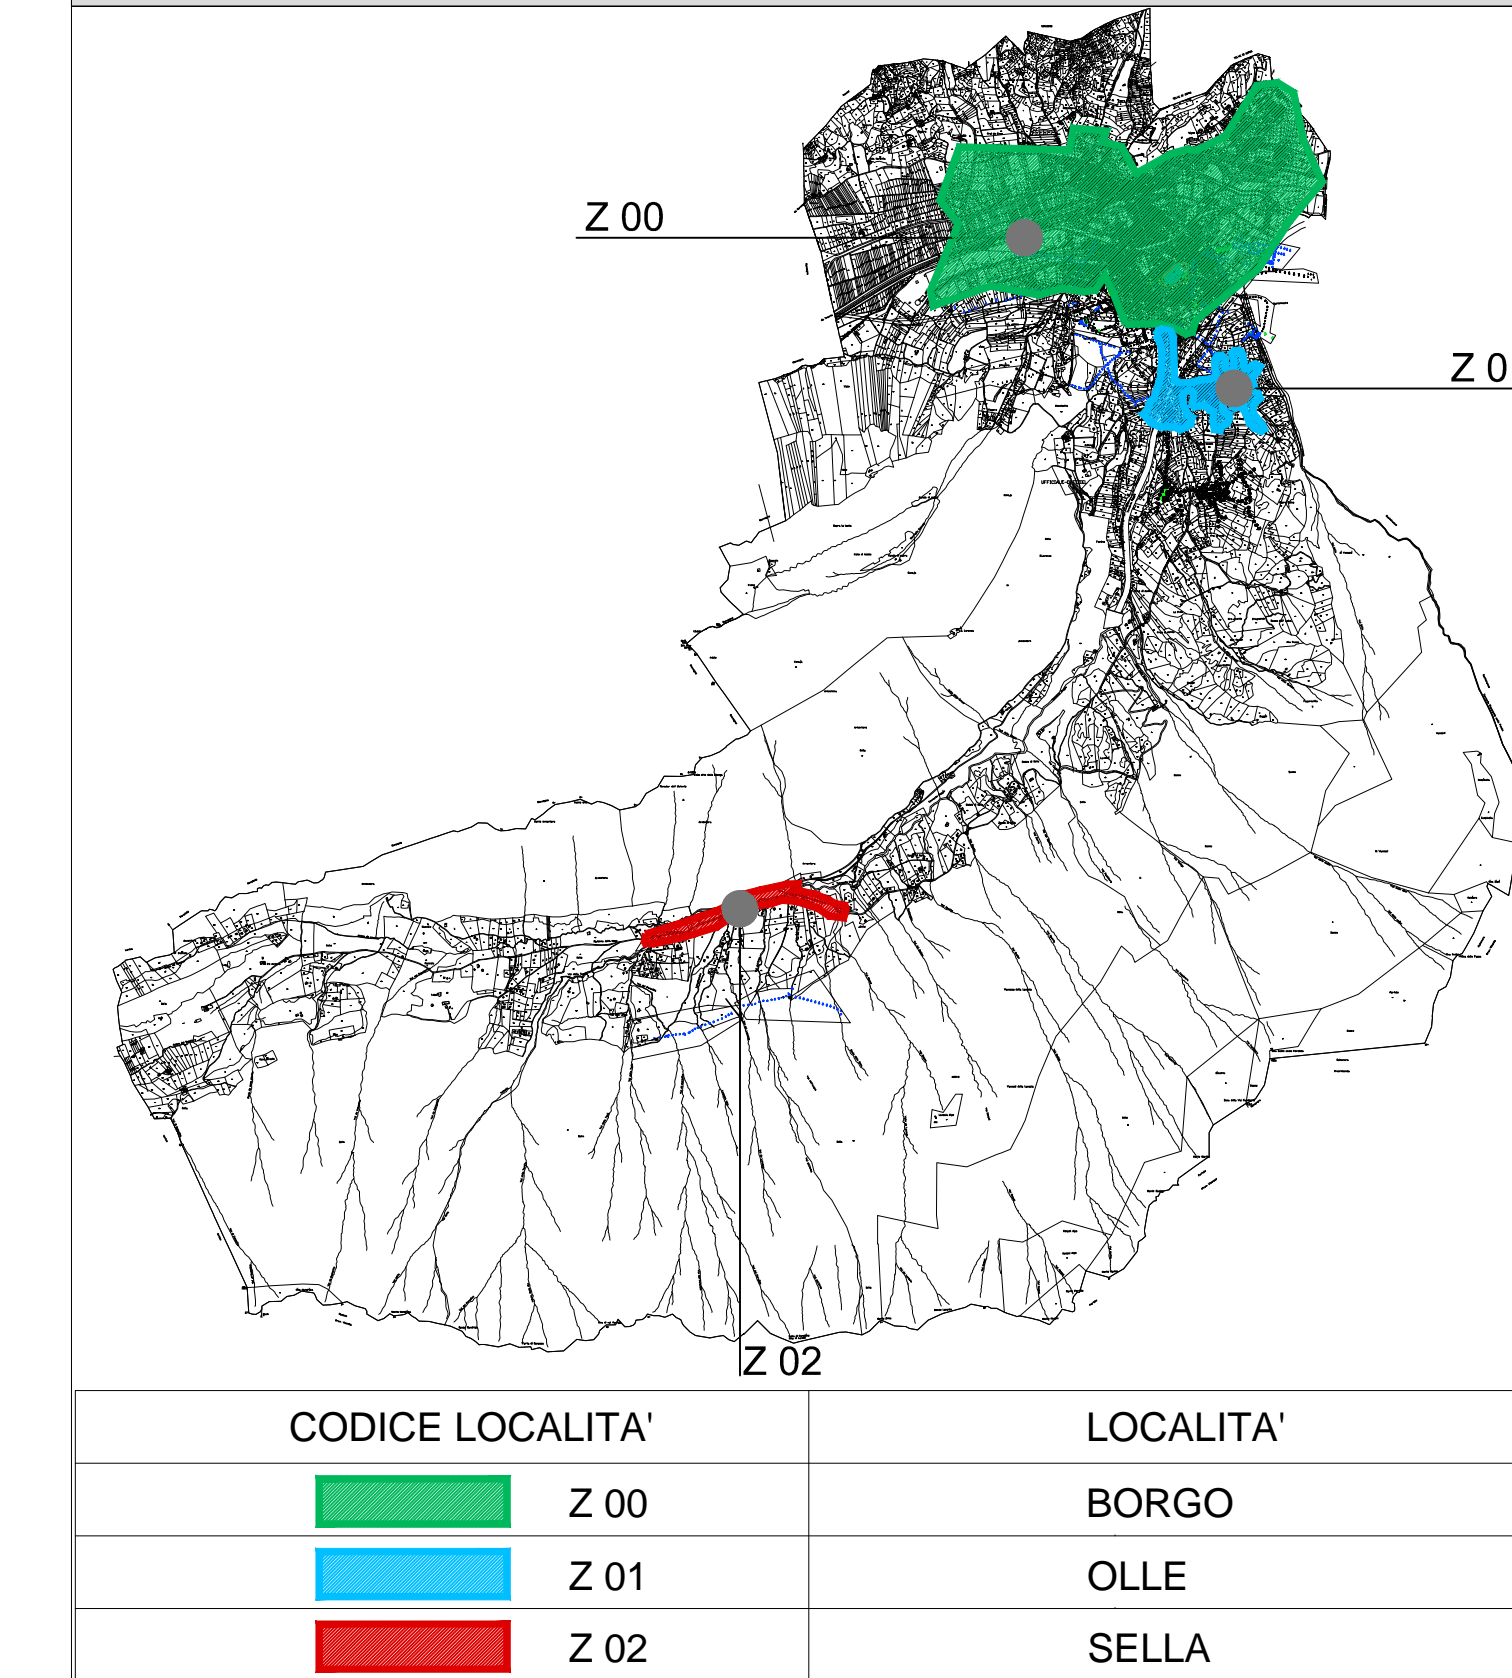

INDIVIDUAZIONE QUADRANTE TAVOLA GRAFICA

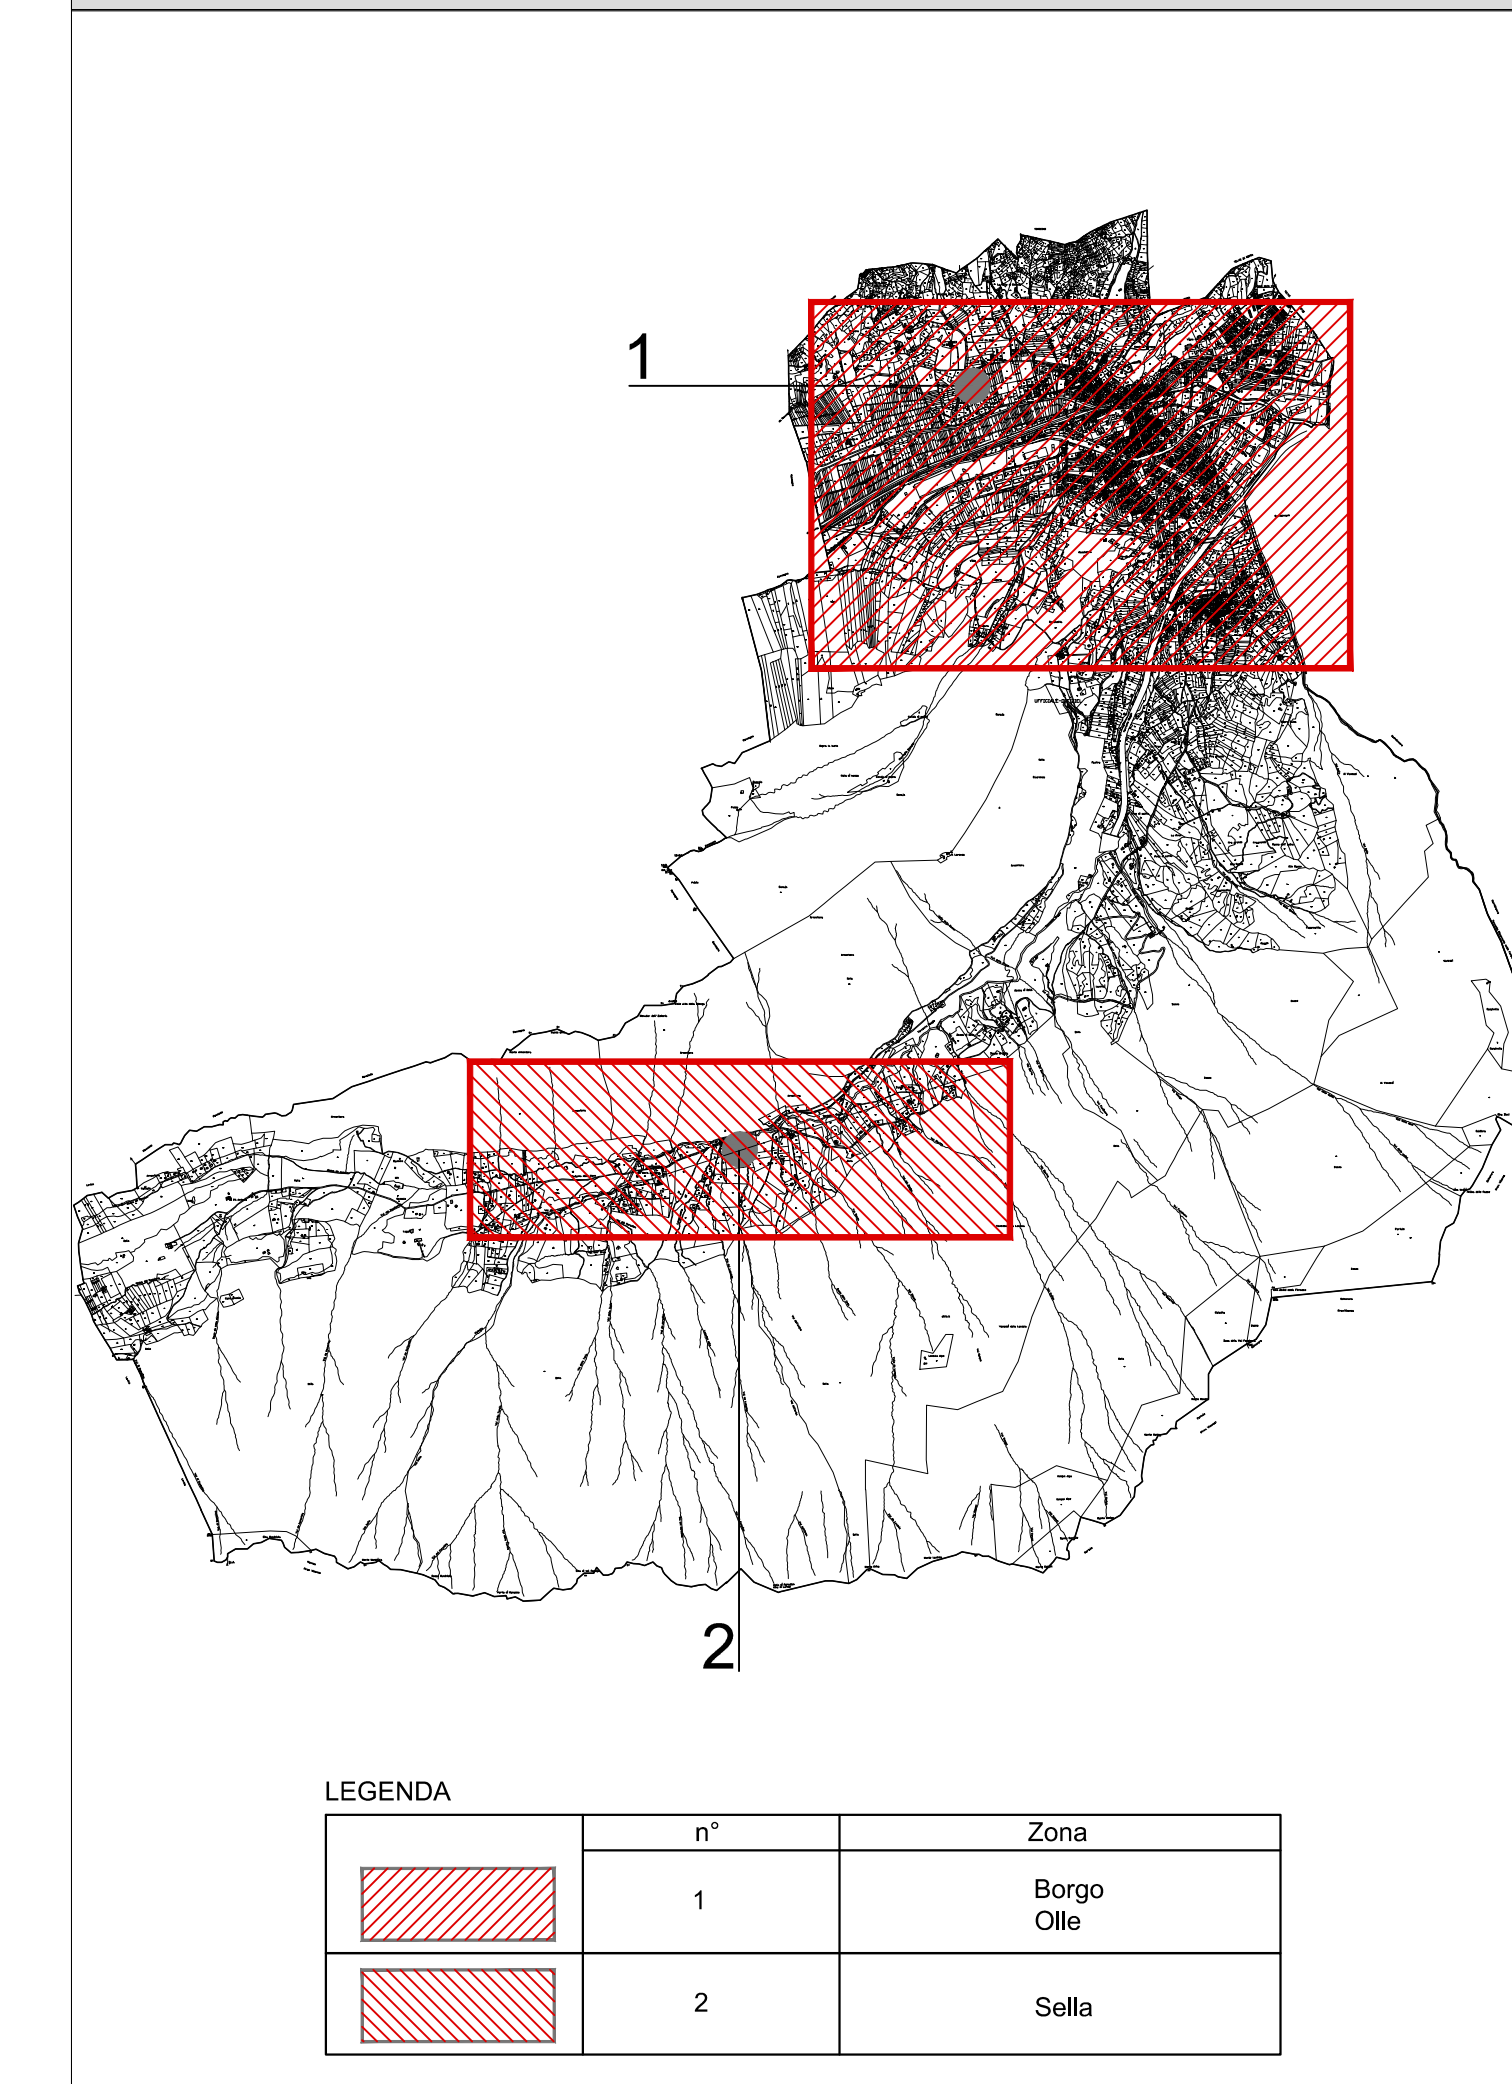

Viale Verona 190/14 38100 TRENTO
TEL. 0461/398143
FAX 0461/917401
E-MAIL info@stain-web.com

COMMITTENTE:
COMUNE DI BORGO

PROGETTO:
**PRIC BORGO VALSUGANA
PIANO REGOLATORE ILLUMINAZIONE COMUNALE**

FASE:
FASE I: RILIEVO STATO DI FATTO

TITOLO:
**TAVOLA STATISTICA
TIPOLOGIA APPARECCHI**

ET01400E	1:5000	4362	ET 014 00 E
NOVE DEL FILE	SCALA	COMPLESSA	CODICE NUMERO REV. DATA
3			
4			
5			
6			
7			
8			
9			
10			
11			

IL TECNICO:
**ORDINE DEGLI INGEGNERI
DELLA PROVINCIA DI TRENTO**
ING. IVO ZANCARLI
Ingegnere in Illuminazione, Acustica ed Antirumore
Iscritto al n° 1778 Albo - Sezione A agli Ingegneri

IL TECNICO:
**COLLEGIO PERITI INDUSTRIALI
TRENTO**
SETTORE ELETTRICO
per. Ing. DANESI ANTONIO
Iscrizione Albo n° 1248

Non e' permesso consegnare a terzi o riprodurre questo documento, ne' utilizzare il contenuto o renderlo comunque noto a terzi senza nostra esplicita autorizzazione. Ogni infrazione comporta il risarcimento dei danni subiti. E' fatta riserva di tutti i diritti derivanti da brevetti e modelli.