

TAVOLA STATISTICA TIPOLOGICO BORGO/OLLE (scala 1:5000)

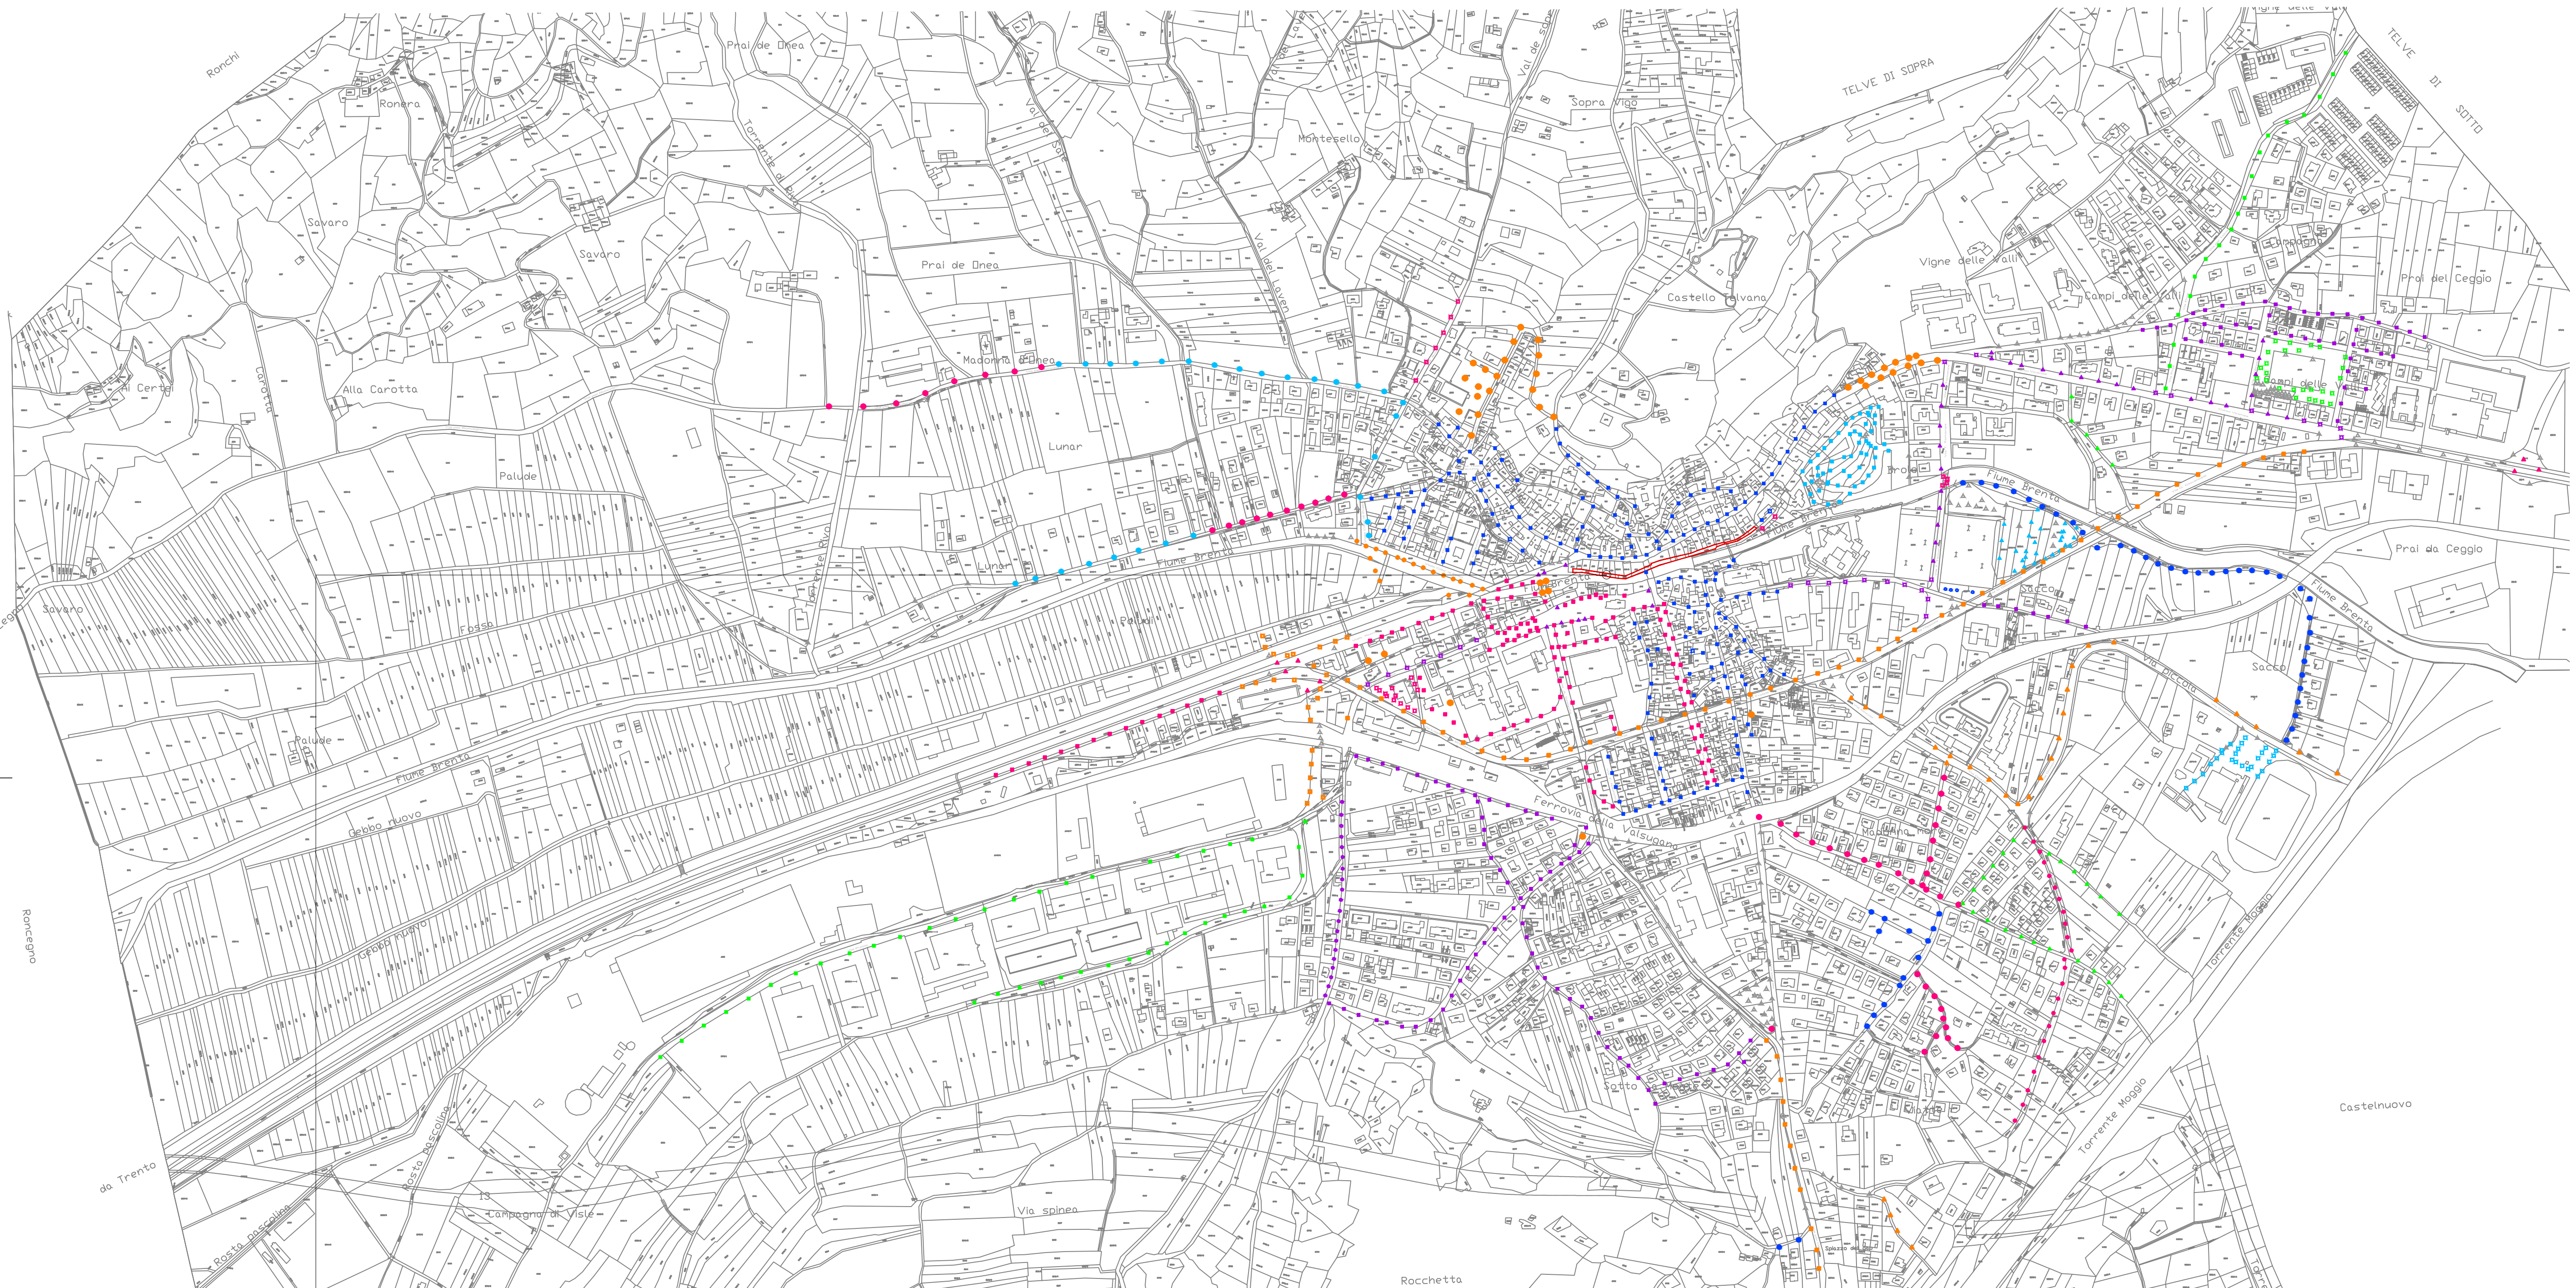


TAVOLA STATISTICA TIPOLOGICOI BORGO ZONA PORTICI (scala 1:5000)

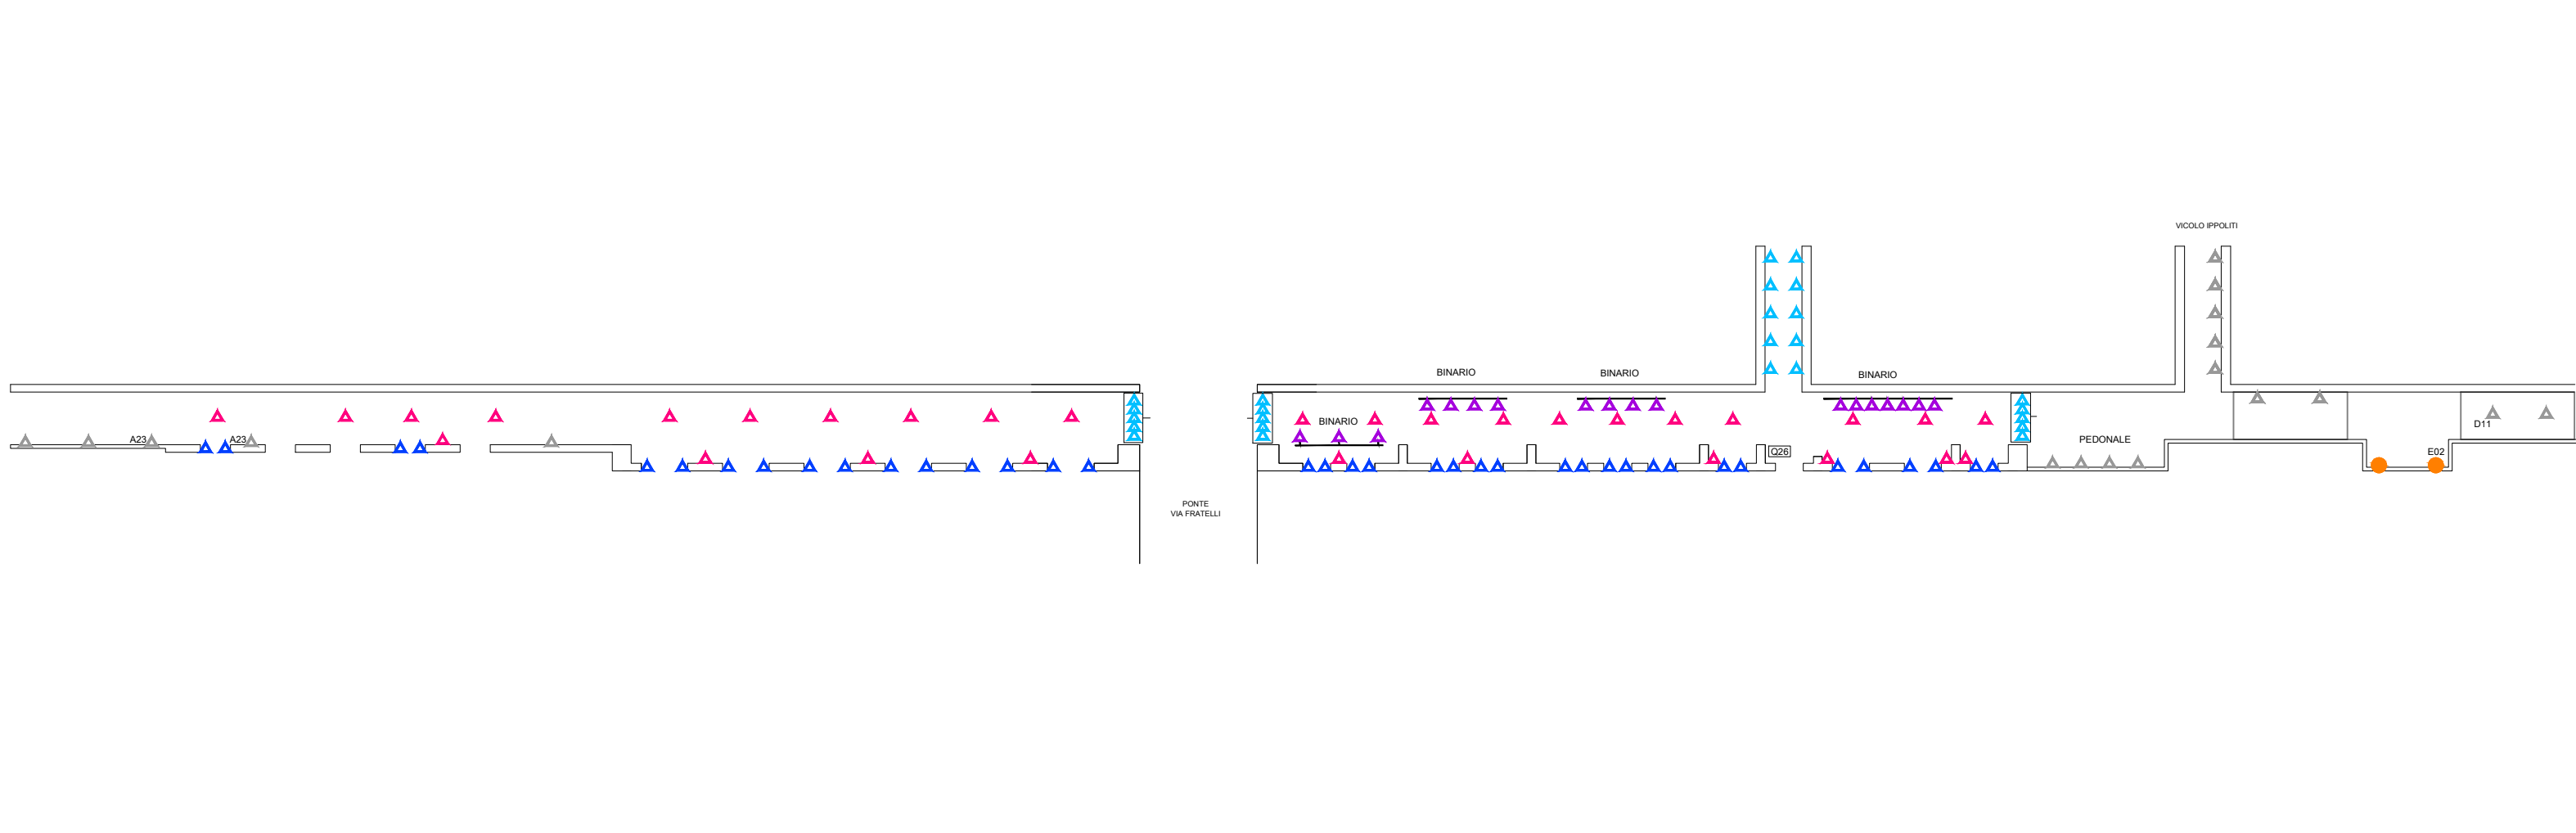



TAVOLA STATISTICA TIPOLOGICO SELLA (scala 1:5000)




LEGENDA

SIMBOLO	DESCRIZIONE	QUANTITA'
●	COMPOSIZIONE A01 - ARMATURA STRADALE	43
□	COMPOSIZIONE A11 - ARMATURA STRADALE	26
○	COMPOSIZIONE A13 - CORPO TECNICO	19
▲	COMPOSIZIONE A19 - CORPO TECNICO	28
■	COMPOSIZIONE A22 - CORPO TECNICO	55
■	COMPOSIZIONE B01 - ARMATURA STRADALE	70
□	COMPOSIZIONE B02 - CORPO ARTISTICO	27
□	COMPOSIZIONE B03 - CORPO ARTISTICO	22
●	COMPOSIZIONE B05 - ARMATURA STRADALE	50
▲	COMPOSIZIONE B10 - ARMATURA STRADALE	28
■	COMPOSIZIONE B11 - CORPO ARTISTICO	126
■	COMPOSIZIONE B13 - ARMATURA STRADALE	61
●	COMPOSIZIONE B15 - ARMATURA STRADALE	50
▲	COMPOSIZIONE B16 - ARMATURA STRADALE	28
○	COMPOSIZIONE B17 - ARMATURA STRADALE	23
□	COMPOSIZIONE B19 - ARMATURA STRADALE	27
■	COMPOSIZIONE B20 - ARMATURA STRADALE	29
●	COMPOSIZIONE B25 - ARMATURA STRADALE	33
●	COMPOSIZIONE B28 - CORPO ARTISTICO	50
■	COMPOSIZIONE C02 - CORPO ARTISTICO	182
■	COMPOSIZIONE D09 - PROIETTORE	18
□	COMPOSIZIONE E01 - GLOBO	27
○	COMPOSIZIONE E02 - GLOBO	50
○	COMPOSIZIONE E04 - GLOBO	20
■	COMPOSIZIONE E07 - GLOBO	137
□	COMPOSIZIONE E08 - GLOBO	25
▲	COMPOSIZIONE E10 - GLOBO	10
□	COMPOSIZIONE E12 - GLOBO	26
▲	COMPOSIZIONE T01 - PROIETTORE	8
▲	GENERIC, lampada LED, h=0m, 3W	38
▲	GENERIC, lampada LED, h=0m, 12W	31
▲	GENERIC, lampada LED, h=0m, 3W	25
▲	GENERIC	300

ZONA INTERVENTO

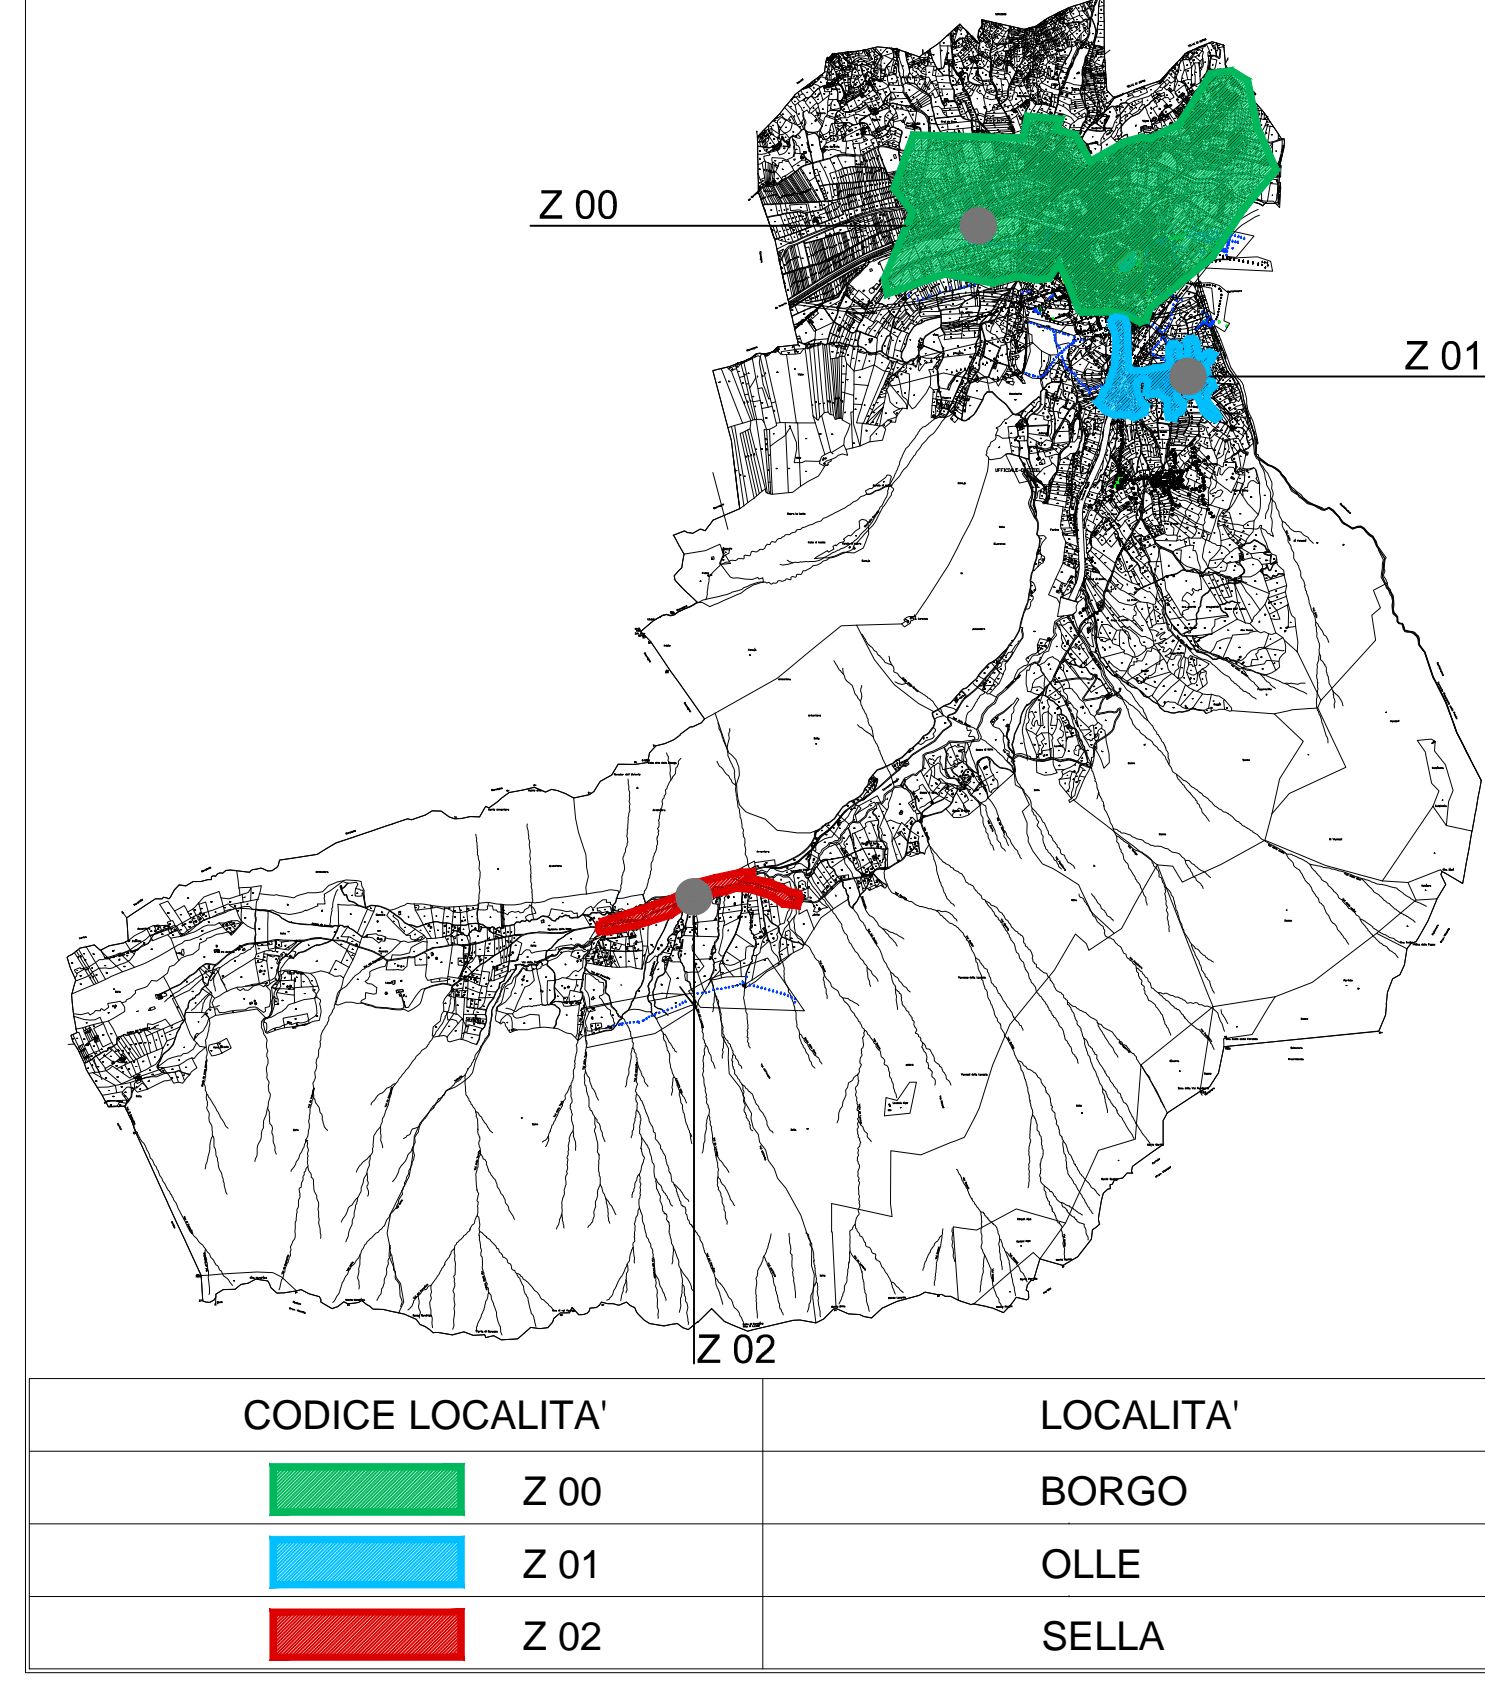

INDIVIDUAZIONE QUADRANTE TAVOLA GRAFICA

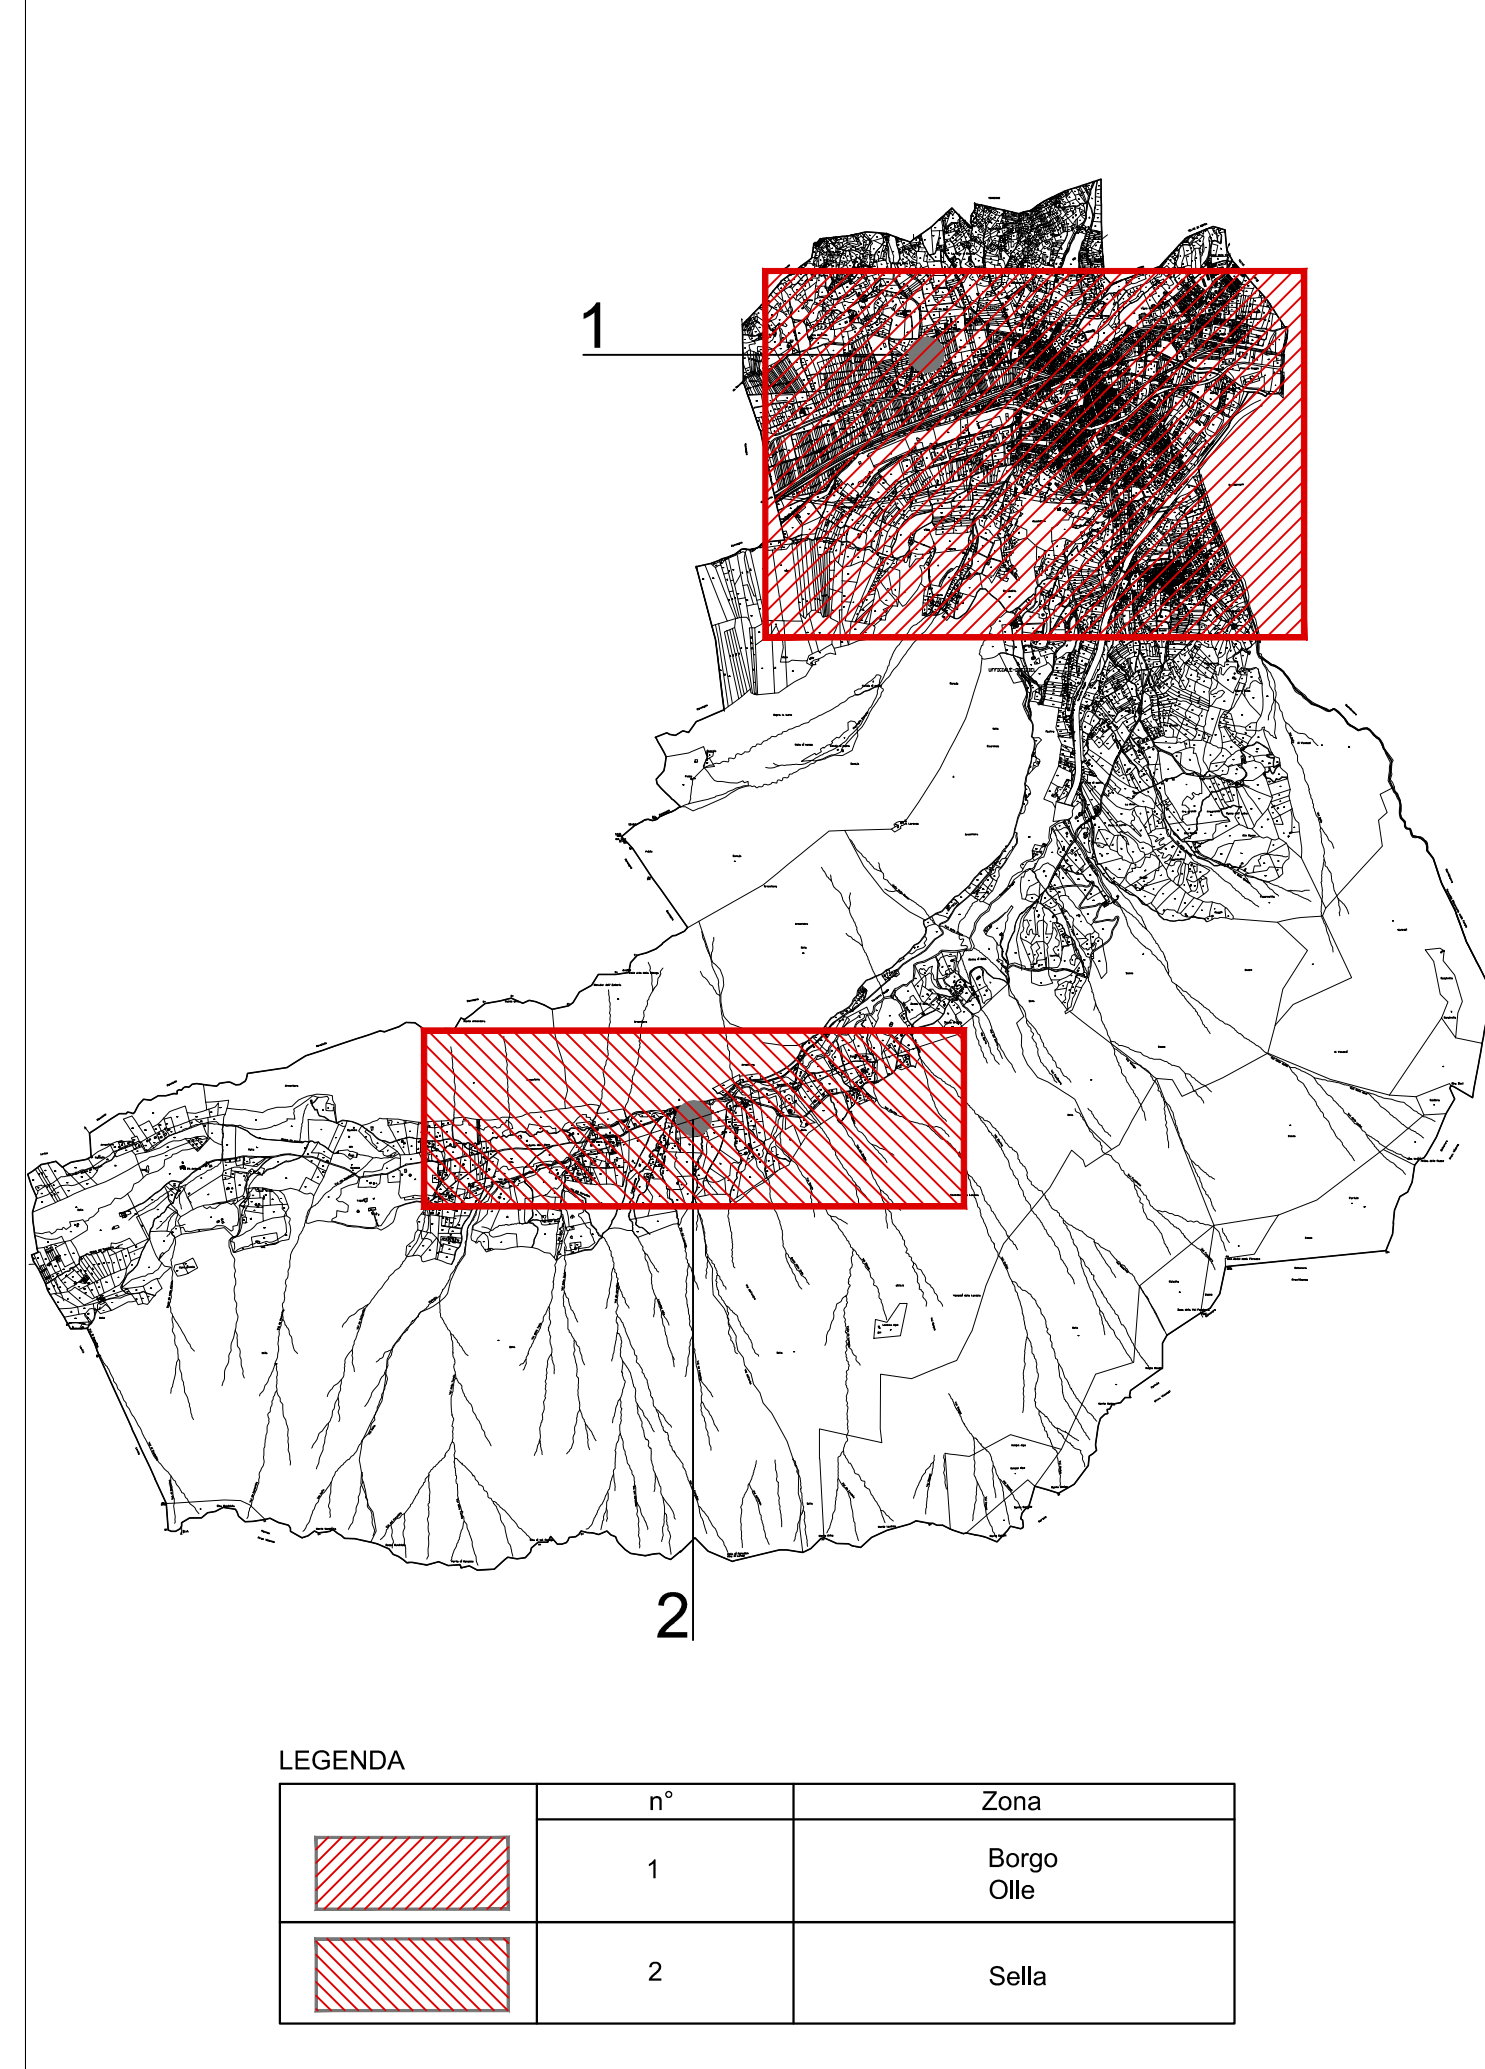

stain Engineering s.r.l. Viale Verona 190/14 38100 TRENTO
TEL. 0461/398143 FAX 0461/917401 E-MAIL info@stain-web.com

COMMITTENTE: **COMUNE DI BORGO**

PROGETTO: **PRIC BORGO VALSUGANA
PIANO REGOLATORE ILLUMINAZIONE COMUNALE**

FASE: **FASE I: RILIEVO STATO DI FATTO**

TITOLO: **TAVOLA STATISTICA
TIPOLOGICO**

ET01400E	1:5000	4362	ET 015 00 E
NOVE DEL FILE	SCALA	COMPLESSA	CODICE NUMERO REV. DATA
3			
4			
5			
6			
7			
8			
9			
10			
11			
12			
13			
14			
15			
16			

IL TECNICO: **ORDINE DEGLI INGEGNERI DELLA PROVINCIA DI TRENTO**
IVO ZANCARLI
Ingegnere in Illuminazione Urbana ed Esterna
Iscritto al n° 1778 Albo - Sezione A agli Ingegneri

IL TECNICO: **COLLEGIO PERITI INDUSTRIALI TRENTO**
SETTIMO BELLATICO
per. ind. DANESI ANTONIO
ISCRIZIONE ALBO N° 1248

Non e' permesso consegnare a terzi o riprodurre questo documento, ne' utilizzare il contenuto o renderlo comunque noto a terzi senza nostra esplicita autorizzazione. Ogni infrazione comporta il risarcimento dei danni subiti. E' fatta riserva di tutti i diritti derivanti da brevetti e modelli.