DISTRIBUZIONE QUADRI ELETTRICI 2 (scala 1:2000)

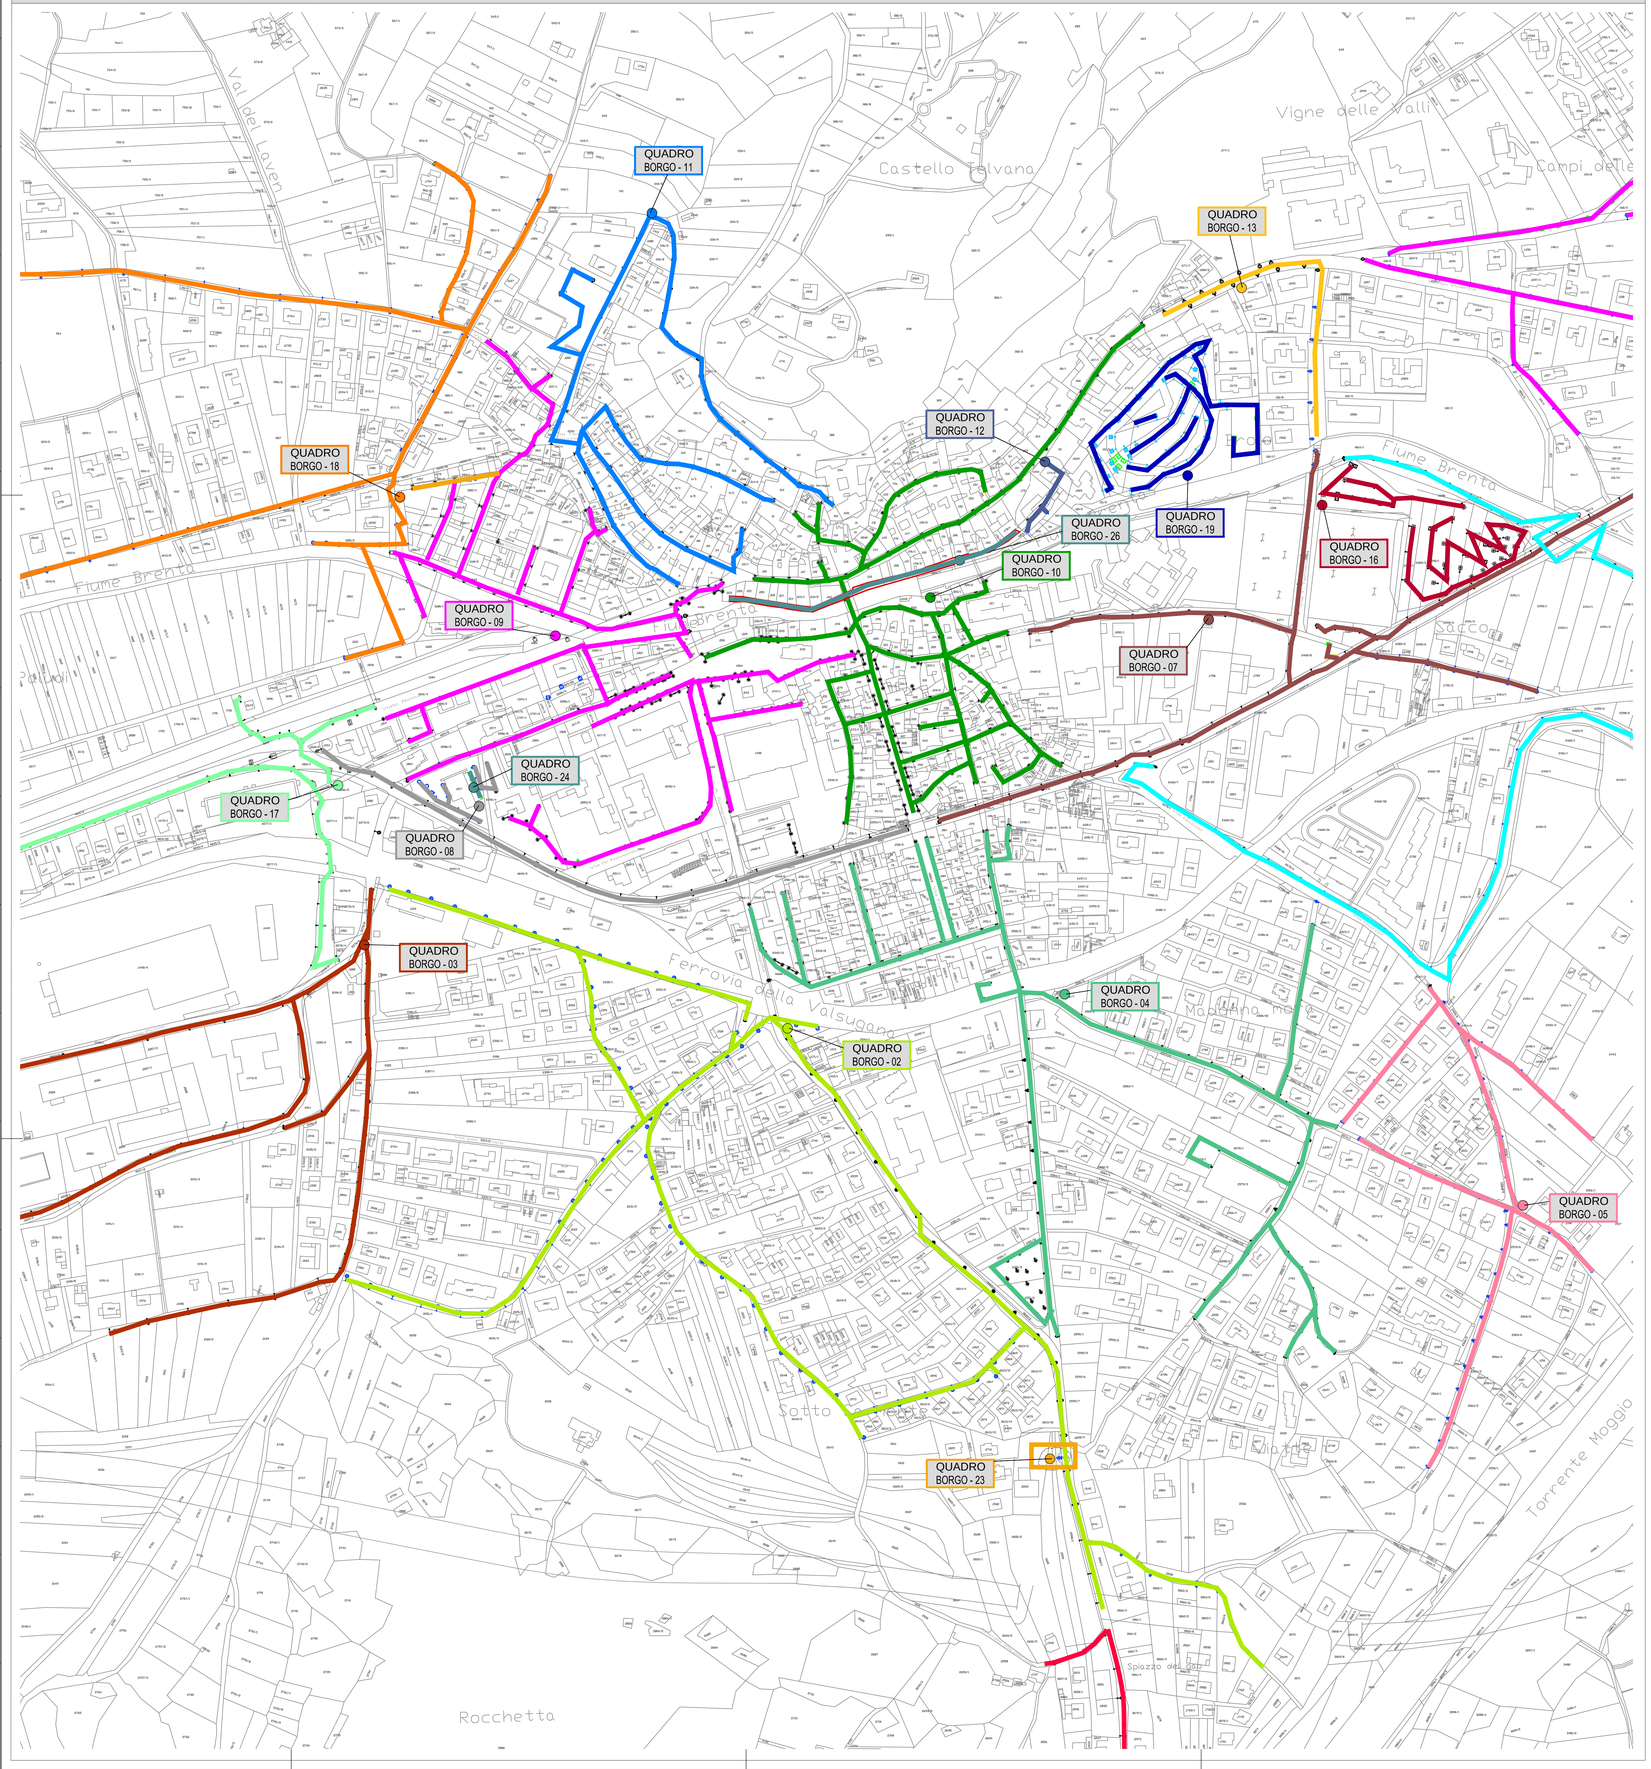

INDIVIDUAZIONE QUADRANTE TAVOLA GRAFICA

ZONA INTERVENTO

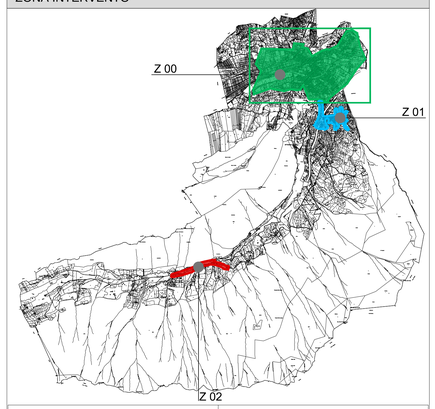

CODICE LOCALITA'	LOCALITA'
Z 00	BORGO
Z 01	OLLE
Z 02	SELLA

LEGENDA

LEGENDA

SIMBOLO	DESCRIZIONE	TENSIONE QUADRO (V)	NUMERO UTENZA (POD)	POTENZA INSTANTANEA (kW)	POTENZA CONTRATTUALE (kW)	ZONA DI ALIMENTAZIONE
QUADRO BORGO - 02	Quadro illuminazione pubblica zona 00 (Borgo, via Giammaolle - esterno)	400	598707	14,40	10	
QUADRO BORGO - 04	Quadro illuminazione pubblica zona 00 (Borgo, via Fornaci - esterno)	400	09T4E5824161408 42	12,63	15	
QUADRO BORGO - 05	Quadro illuminazione pubblica zona 00 (Borgo, via Piccola - esterno)	---	IT221E00598897	4,52	6	
QUADRO BORGO - 06	Quadro illuminazione pubblica zona 00 (Borgo, via Lagarione e Brunazzo - esterno)	400	IT221E00598667	4,78	10	
QUADRO BORGO - 09	Quadro illuminazione pubblica zona 00 (Borgo, via Roma - esterno)	400	598956	23,94	38	
QUADRO BORGO - 10	Quadro illuminazione pubblica zona 00 (Borgo, via Padri Morizzo - esterno)	400	IT221E00598837	15,67	25	
QUADRO BORGO - 11	Quadro illuminazione pubblica zona 00 (Borgo, via del Mercato - esterno)	400	IT221E00598814	6,61	6	
QUADRO BORGO - 12	Quadro illuminazione pubblica zona 00 (Borgo, Piazzetta Ceschi - esterno)	230	598574	0,51	2	
QUADRO BORGO - 13	Quadro illuminazione pubblica zona 02 (Borgo, Corso Vicenza - esterno)	230	IT221E00599111	2,66	3	
QUADRO BORGO - 16	Quadro illuminazione pubblica zona 00 (Borgo, via Temanza - esterno)	400	801300	3,65	6	
QUADRO BORGO - 19	Quadro illuminazione pubblica zona 00 (Borgo, Parco della Pace - esterno)	---	---	1,66	---	
QUADRO BORGO - 23	Quadro illuminazione pubblica zona 00 (Borgo, via per Olle - esterno)	230	908019	0,08	1	
QUADRO BORGO - 24	Quadro illuminazione pubblica zona 00 (Borgo, Bocciodromo - esterno)	230	---	1,15	1	
QUADRO BORGO - 26	Quadro illuminazione pubblica zona 00 (Borgo, Bocciodromo - esterno)	----	---	2,32	---	

stain Engineering s.r.l.
Via Pozzo, 2 - 38050 - Castelnuovo (TN)
TEL 0461/753125 FAX 0461/757401
E-MAIL info@stain-web.com

AZIENDA CON SISTEMA QUALITA' CERTIFICATO DA SQS

COMMITTENTE:

COMUNE DI BORGO

PROGETTO:

PRIC BORGO VALSUGANA

FASE: PIANO REGOLATORE ILLUMINAZIONE COMUNALE

TITOLO:

DISTRIBUZIONE
QUADRI ELETTRICI 2

NOME DEL FILE	SCALA	COMMESSA	CODICE	NUMERO	REV.	FASE
ET01700E	1:2000	4362	ET	017	00	E

5							
4							
3							
2							
1							
DIS.	M.B.	A.D.	A.D.	EMISSIONE	GIUGNO 2012	00	E
AGG.	DISEGN.	CONTR.	APPROV.	DESCRIZIONE REVISIONE	DATA	REV.	FASE

IL TECNICO:

ORDINE DEGLI INGEGNERI DELLA PROVINCIA DI TRENTO
IVO ZANCARLI
Ingegnere civile e ambientale, industriale e dell'informazione
Iscritto al N° 1774 Albo - Sezione A degli Ingegneri

IL TECNICO:

COLLEGIO PERITI INDUSTRIALI
SETTORE ELETTRICO
per. ind. DANESI ANTONIO
ISCRIZIONE ALBO N° 1248

Non e' permesso consegnare a terzi o riprodurre questo documento, ne' utilizzarne il contenuto o renderlo comunque noto a terzi senza nostra esplicita autorizzazione. Ogni infrazione comporta il risarcimento dei danni subiti. E' fatta riserva di tutti i diritti derivati da brevetti o modelli.